

GMINA GŁUCHÓW

Zmiana miejscowego planu zagospodarowania
przestrzennego gminy Głuchów dla obszarów
stanowiących fragmenty obrębu BIAŁYNIN KRASÓWKA



SKALA 1:1 000

Rysunek zmiany planu

Załącznik nr 1.2 do uchwały nr
Rady Gminy Głuchów z dnia



0 25 50
metry

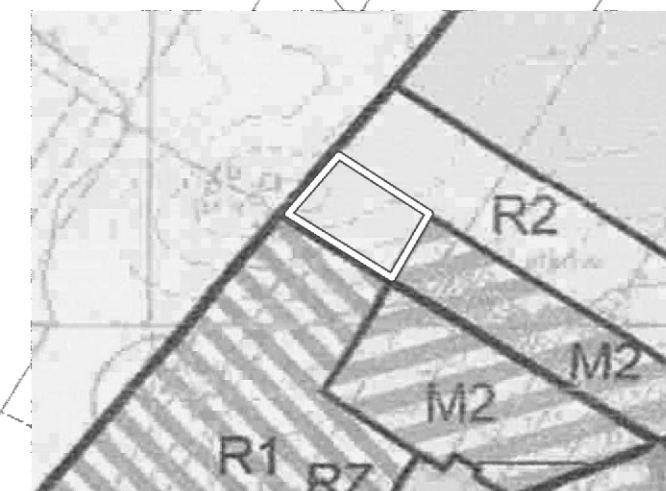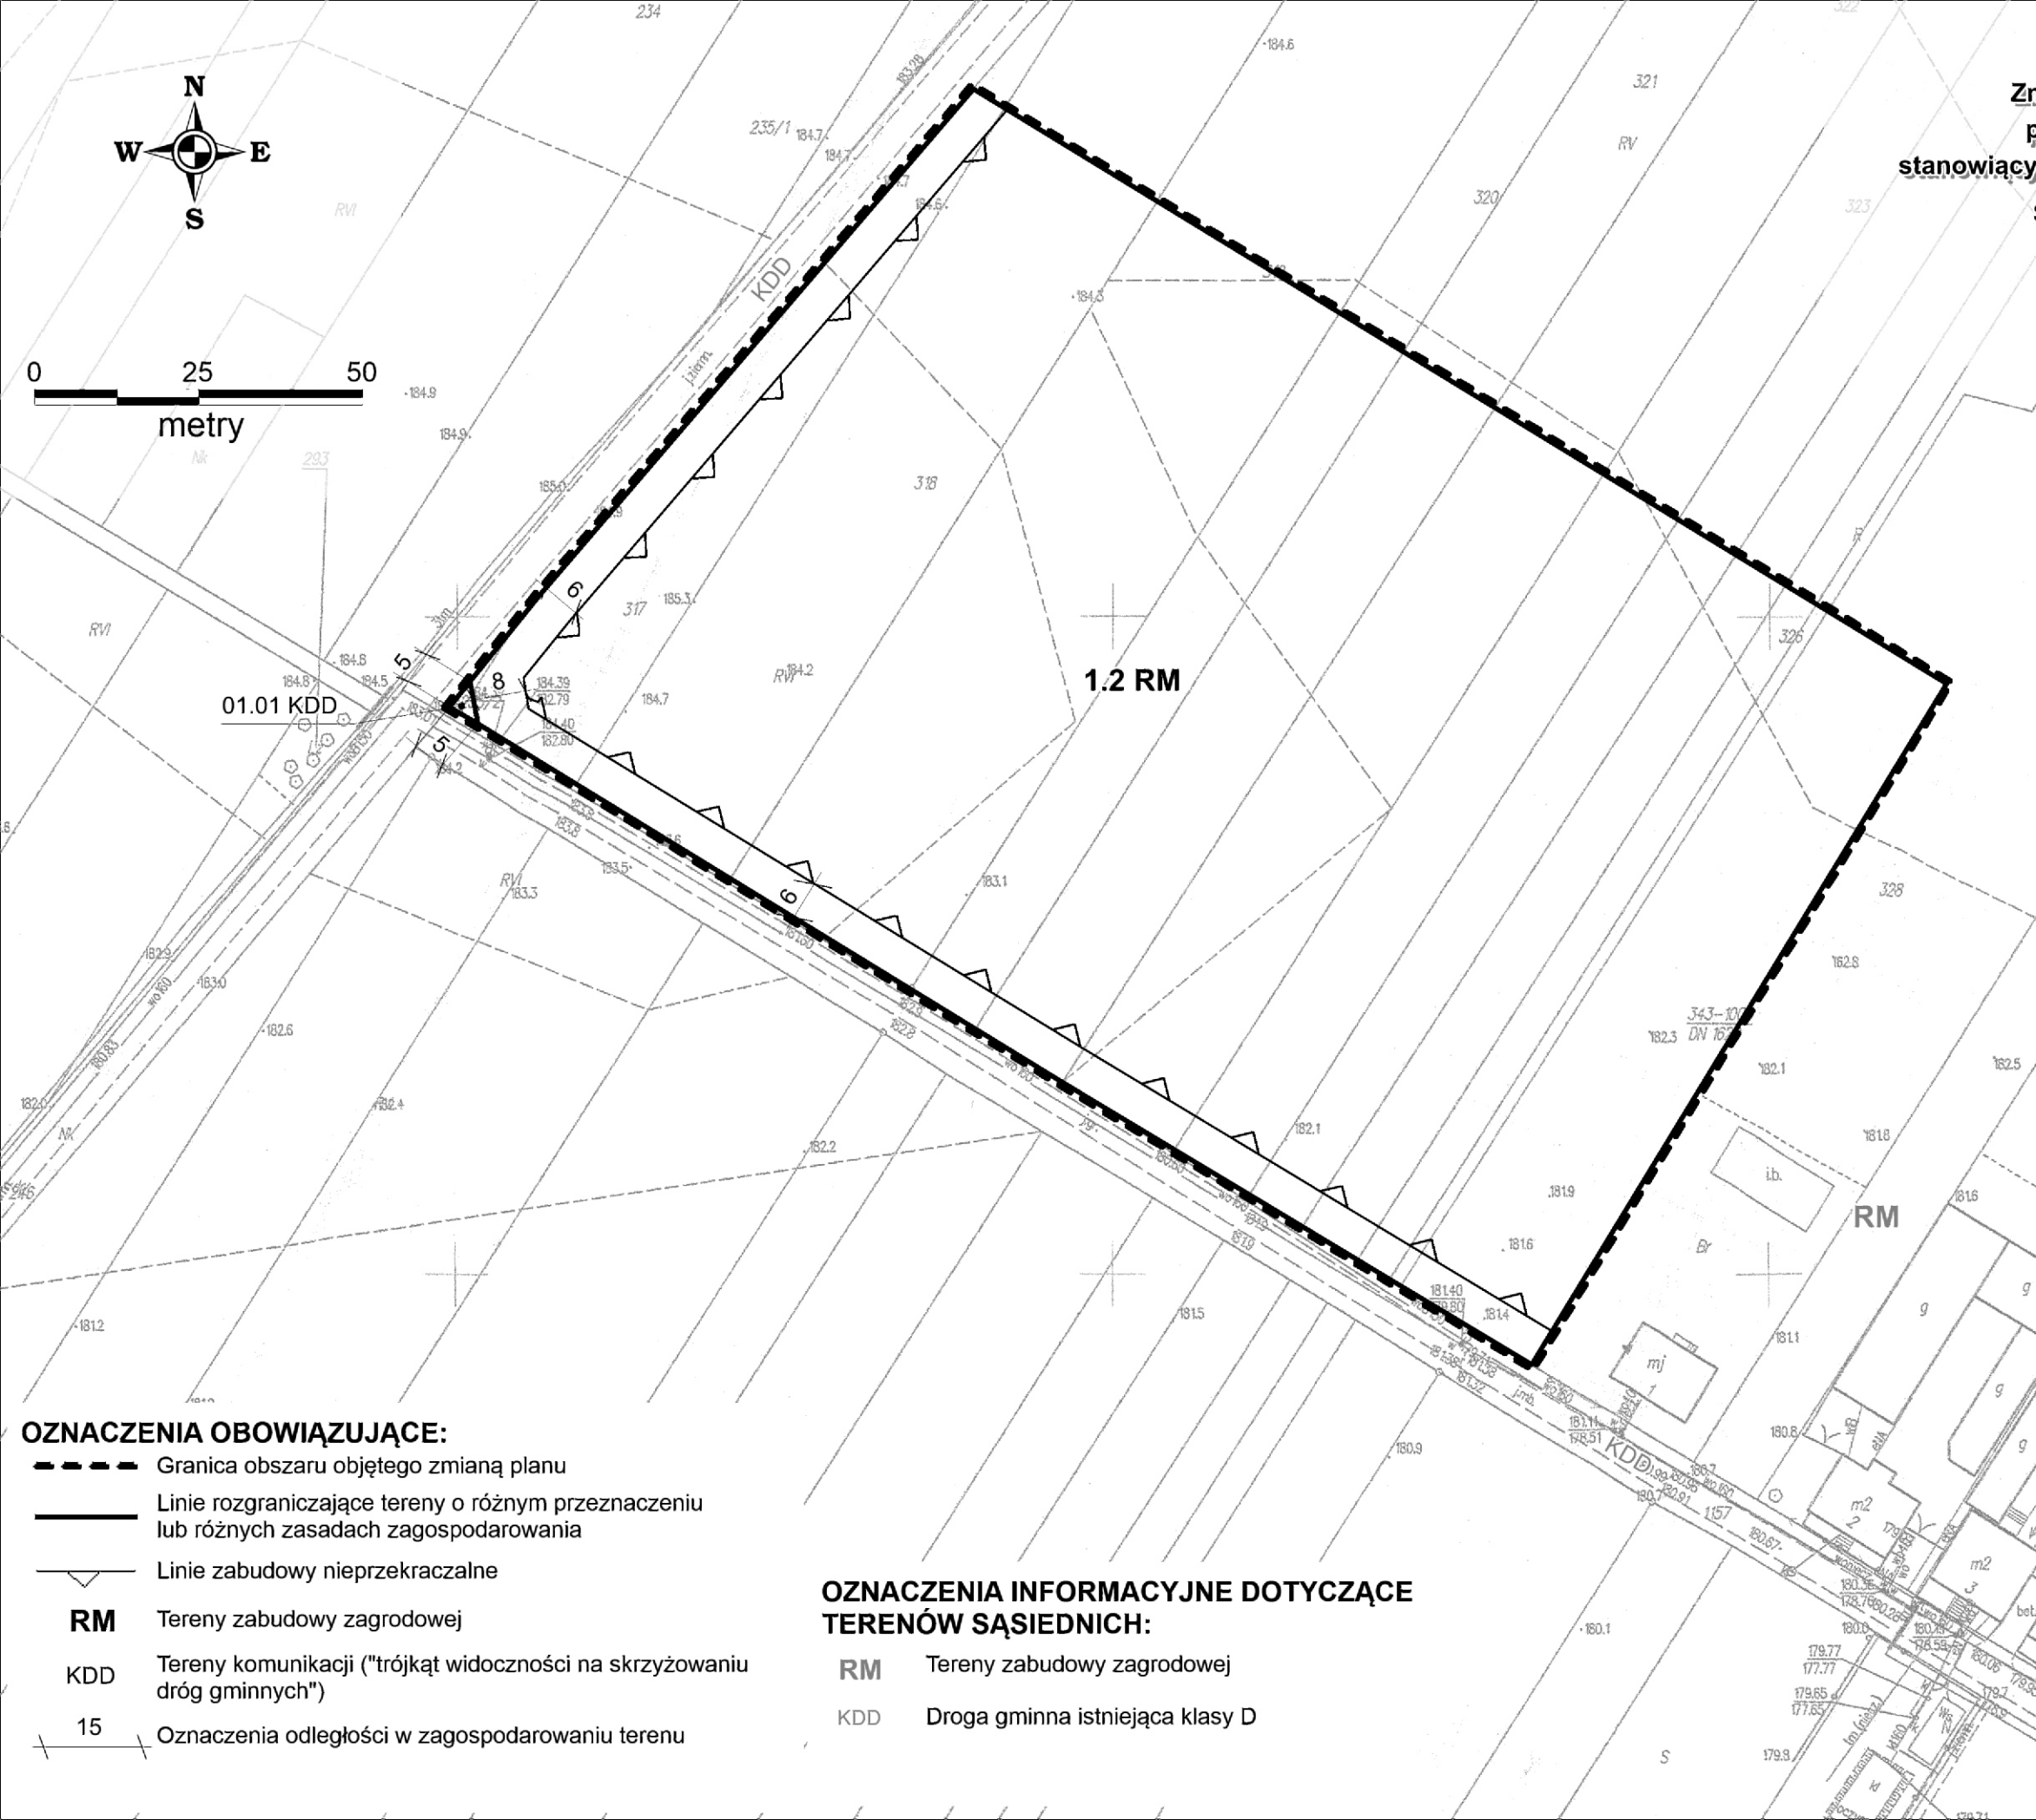

Wyrys ze studium uwarunkowań i kierunków
zagospodarowania przestrzennego gminy Głuchów
Skala 1 : 10 000

Obszar objęty zmianą planu

R2 - obszary kompleksów gleb z możliwością zabudowy
KD-G - drogi gminne (lokalne i dojazdowe)

OZNACZENIA OBOWIAZUJĄCE:

- Granica obszaru objętego zmianą planu
- Linie rozgraniczające tereny o różnym przeznaczeniu lub różnych zasadach zagospodarowania
- Linie zabudowy nieprzekraczalne
- RM** Tereny zabudowy zagrodowej
- KDD** Tereny komunikacji ("trójkąt widoczności na skrzyżowaniu dróg gminnych")
- 15 Oznaczenia odległości w zagospodarowaniu terenu

OZNACZENIA INFORMACYJNE DOTYCZĄCE TERENÓW SĄSIEDNICH:

- RM** Tereny zabudowy zagrodowej
- KDD** Droga gminna istniejąca klasy D

ORGAN SPORZĄDZAJĄCY:	Wójt Gminy Głuchów
NAZWA OPRACOWANIA:	ZMIANA MIEJSCOWEGO PLANU ZAGOSPODAROWANIA PRZESTRZENNEGO GMINY GŁUCHÓW
OBSZAR OPRACOWANIA:	Fragment obrębu Białynin Krasówka - uchw. o przyst. nr XXII/153/2020 - zał. nr 1.2
ETAP OPRACOWANIA:	Wyłożenie do publicznego wglądu
OPRACOWANIE:	WPPHU "MUR" Zbigniew Murawski
GŁÓWNY PROJEKTANT:	mgr inż. arch. Ewa Murawska
OPRACOWANIA GRAFICZNE:	mgr inż. Zbigniew Murawski
DATA:	Czerwiec 2021 r.
SKALA:	1:1000