



0 12.5 25
metry


SKALA 1:1000

Rysunek zmiany planu

Zmiana miejscowego planu zagospodarowania przestrzennego dla działki nr ew. 776/1 we wsi MIŁOCHNIEWICE


GINA GŁUCHÓW

Załącznik nr 1 do uchwały nr XXXII/192/09
Rady Gminy Głuchów z dnia 20 sierpnia 2009 r.
Opublikowano w Dzienniku Urzędowym
Województwa łódzkiego
z dnia 29.09.2009 r. nr 291, poz. 2446.

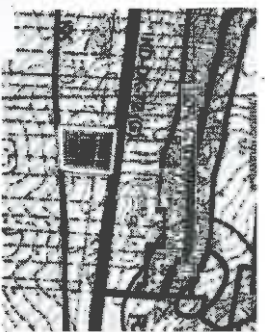

Gmina Głuchów.
Wyrus ze studium.
Skala 1:25 000

Obszar objęty
zmianą mpzp

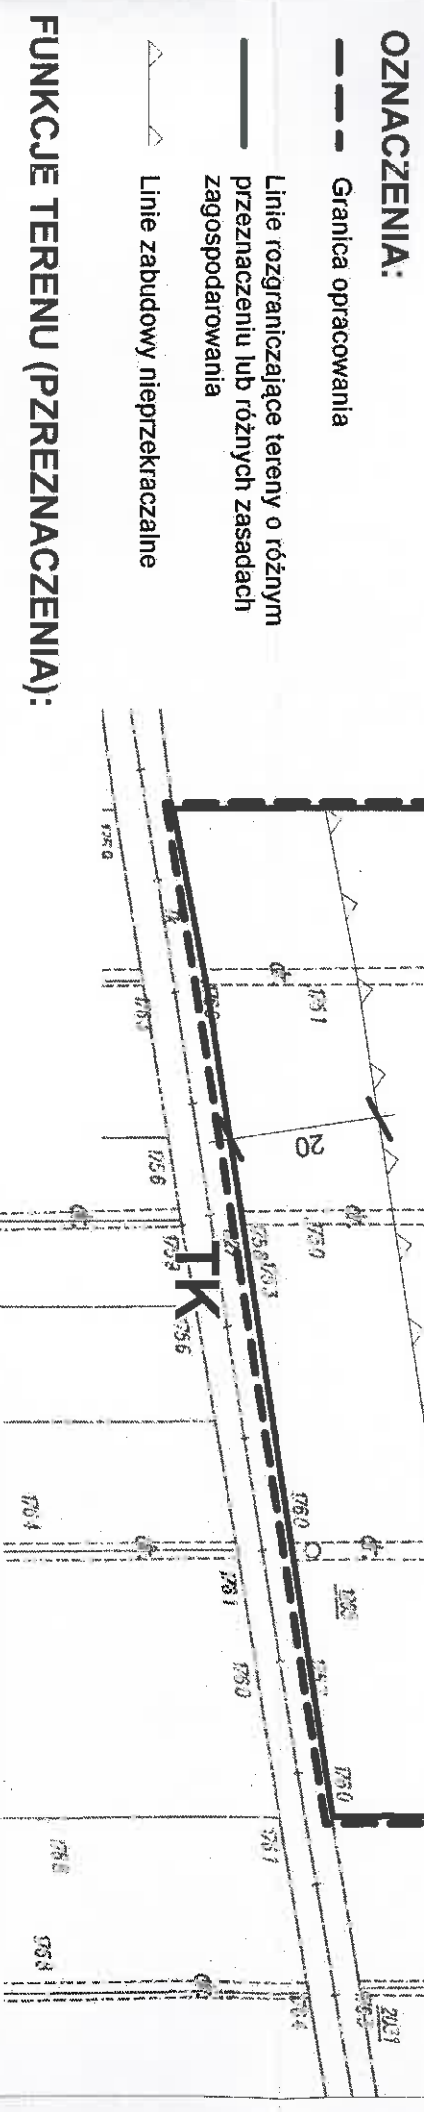

OZNACZENIA:

--- Granica opracowania

— Linie rozgraniczające tereny o różnym przeznaczeniu lub różnych zasadach zagospodarowania

△ Linie zabudowy nieprzekraczalne

FUNKCJE TERENU (PRZEZNACZENIA):

KSu Tereny usług obsługi komunikacji, transportu i podróży

KD(G) Tereny komunikacji (przebudowa drogi krajowej nr 72)

TK Tereny kolejowe (istniejącej kolejki wąskotorowej)

WZRODNIOWO
RADY GMINY
Głuchów
Zmiana miejscowego planu zagospodarowania przestrzennego dla działki nr ew. 776/1 we wsi MIŁOCHNIEWICE

ORGAN SPONOSZĄCY: Wójt Gminy Głuchów	
NAZWA OPRACOWANIA: ZMIANA MIEJSCOWEGO PLANU ZAGOSPODAROWANIA PRZESTRZENNEGO GMINY GŁUCHÓW	
OBSZAR OPRACOWANIA: Fragment obrębów wsi Miłochniewice - działka nr 776/1	
ETAP OPRACOWANIA: Zmiana planu uchwalona	
OPRACOWANIE: WPPHU "MUR" Zbigniew Murawski	
GŁÓWNY PROJEKTANT: mgr inż. arch. Ewa Murawska	
DATA: sierpień 2009 r.	SKALA: 1:1000