



GMINA GŁUCHÓW

Zmiana miejscowego planu zagospodarowania przestrzennego gminy Głuchów dla fragmentu obrębu MIŁOCHNIEWICE


0 12,5 25
metry

SKALA 1:1000

Rysunek nr 1.4 zmiany planu

Załącznik nr 1.4 do uchwały nr IX/41/2015
Rady Gminy Głuchów z dnia 26 sierpnia 2015

Opublikowano w Dzienniku Urzędowym Województwa
Łódzkiego, poz. 3812 z dnia 7 października 2015 r.

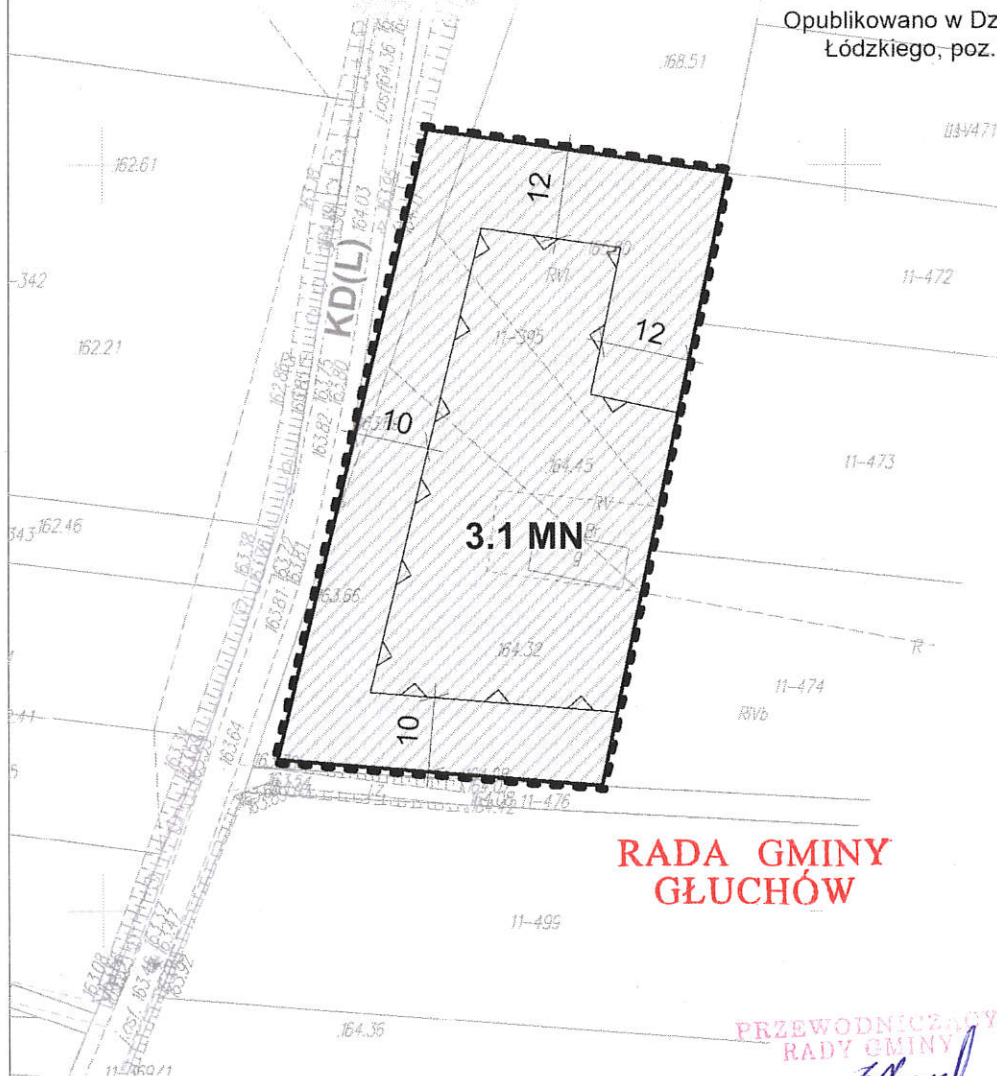

**RADA GMINY
GŁUCHÓW**

PRZEWODNICZĄCY
RADY GMINY
Stanisław Bartkiewicz

OZNACZENIA:

OZNACZENIA ILUSTRUJĄCE USTALENIA ZMIANY PLANU

- Granica obszaru objętego zmianą planu
- Linie rozgraniczające tereny o różnym przeznaczeniu lub różnych zasadach zagospodarowania
- Linie zabudowy nieprzekraczalne
- MN** Tereny zabudowy mieszkaniowej jednorodzinnej
- 10 Charakterystyczne odległości w zagospodarowaniu terenu

OZNACZENIA INFORMACYJNE:

Strefa ochrony konserwatorskiej związanej ze stanowiskiem archeologicznym


OZNACZENIA FUNKCJI TERENÓW SĄSIEDNIICH:

KD(L) Droga publiczna klasy L



Wzrost ze studium uwarunkowań i kierunków
zagospodarowania przestrzennego
gminy Głuchów

SKALA 1:25 000

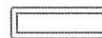

Obszar objęty zmianą planu

STREFY POLITYKI PRZESTRZENNEJ

STREFA I - EKOLOGICZNO-GOSPODARZA
I A - TERENY ZIELONYCH

ZL - planowane do użytkowania terenu
RZL - o przeznaczeniu planu zielonej przystosowanej do zabudowy

STREFA II - OSADNICZA-INWESTYCYJNA

M2 - terenów zielonych (zabudowę) w gospodarkach innych

zabudowę (zabudowę) i planowaną

tereny wymagające zmiany przeznaczenia gruntów odcinków kolejnych

na cele inwestycyjne

ORGAN SPORZĄDZAJĄCY	Wójt Gminy Głuchów
NAZWA OPRACOWANIA	ZMIANA MIEJSCOWEGO PLANU ZAGOSPODAROWANIA PRZESTRZENNEGO GMINY GŁUCHÓW
OBZAR OPRACOWANIA	Fragment wsi MIŁOCHNIEWICE - uchw. o przyst. nr XXIX/186/2013 - zał. nr 1.4
ETAP OPRACOWANIA	Rozpowszechnienie
OPRACOWANIE	WPPHU "MUR" Zbigniew Murawski
GŁÓWNY PROJEKTANT	mgr inż. arch. Ewa Murawska
OPRACOWANIA GRAFICZNE	mgr inż. Zbigniew Murawski
DATA	Październik 2015 r.
SKALA	1:1000