

**Zmiana miejscowego planu zagospodarowania przestrzennego
gminy Głuchów dla fragmentu obrębu WYSOKIENICE**

SKALA 1:1000

Załącznik nr 1.5 do uchwały nr IX/41/2015
Rady Gminy Gluchów z dnia 26 sierpnia 2015

Opublikowano w Dzienniku Urzędowym Województwa Łódzkiego, poz. 3812 z dnia 7 października 2015 r.



Wzrósł udział studentów i pracowników zagospodarowania przestrzennego

SKALA 1 : 25 000

Obszary objęte zmianami planu

STREFY POLITYKI PRZESTRZENNEJ

JSAONICZA - INWESTYCJA

ORGAN SPORZADZAJĄCY:

Wójt Gminy Gluchów

**ZMIANA MIEJSCOWEGO PLANU
ZAGOSPODAROWANIA PRZESTRZENNEGO
GMINY GŁUCHÓW**

Fragment wsi WYSOKIENICE - uchw. o przyst.
nr XXIX/186/2013 - zał. nr 1.5

ETAP OPRACOWANIA

16-548

WPPHU "MUR" Zbigniew Murawski


mgr inż. arch. Ewa Murawska

OPRACOWANIA GRAFICZNE:
mgr inż. Zbigniew Murawski

Październik 2015 r.

SKALA:

1:1000

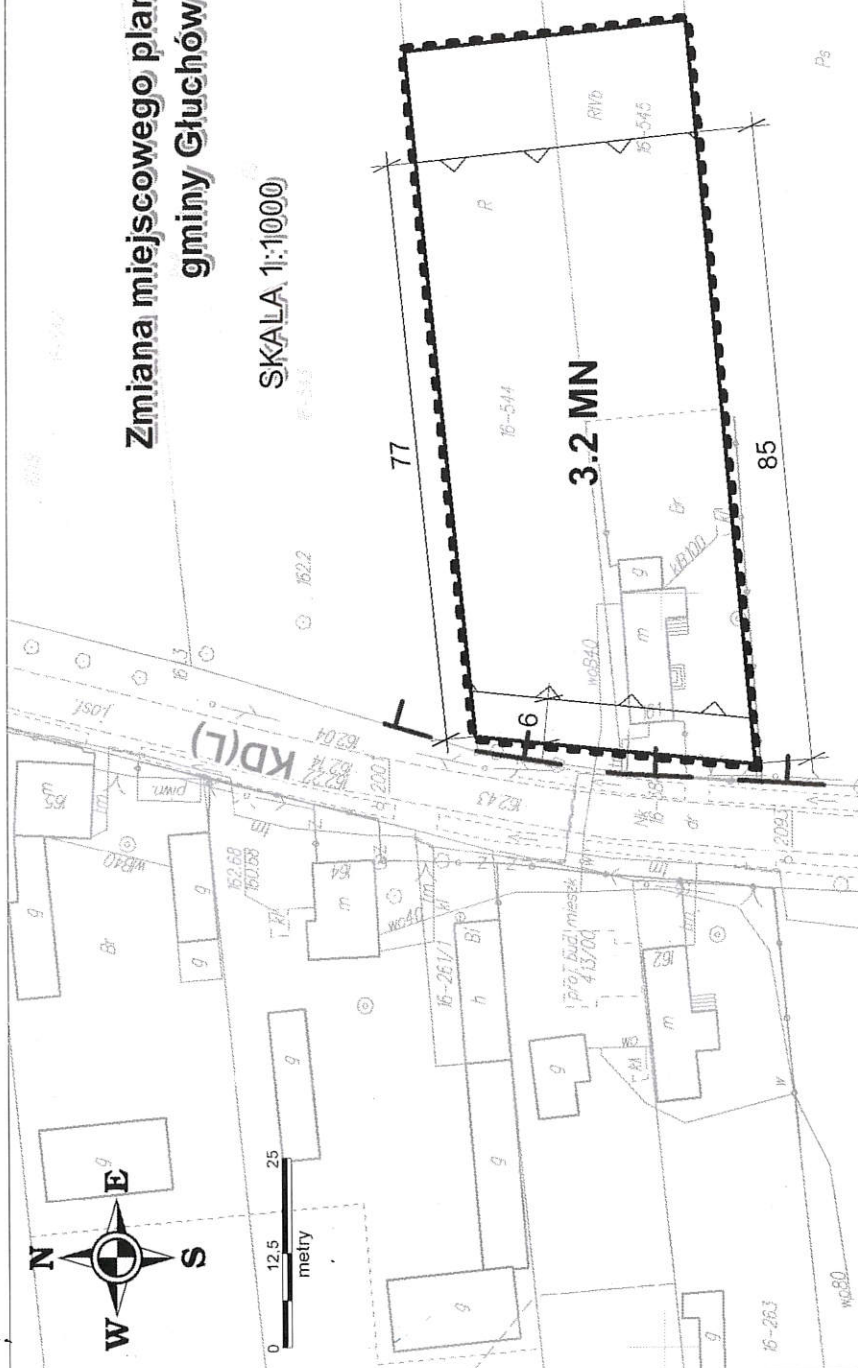

OZNACZENIA:
OZNACZENIA ILUSTRUJACE USTALENIA ZMIANY PLANU:

- | | |
|---|---|
|  | Granica obszaru objętego zmianą planu |
|  | Linie rozgraniczające tereny o różnym przeznaczeniu lub różnych zasadach zagospodarowania |
|  | Linie zabudowy nieprzekraczalne |
|  | Tereny zabudowy mieszkaniowej jednorodzinnej |
|  | Charakterystyczne odległości w zagospodarowaniu terenu |

OZNACZENIA INFORMACYJNE:

-
- Granica terenów zmeliorowanych

OZNACZENIA FUNKCJI TERENÓW SASIEDNICH:

KD(L) Droga publiczna klasy L