



GMINA GŁUCHÓW

Zmiana miejscowego planu zagospodarowania przestrzennego dla fragmentów obrębu wsi BIAŁYNYN KRASÓWKA

Rysunek zmiany planu nr 1.1


Załącznik nr 1.1 do uchwały nr XXV/150/2017 Rady Gminy Głuchów z dnia 30 maja 2017 r.

SKALA 1 : 1 000

Opublikowano w Dzienniku Urzędowym Województwa Łódzkiego z dnia 22 czerwca 2017 r., poz.2958.

RADA GMINY
GŁUCHÓW

PRZEWODNICZĄCY
RADY GMINY
Stanisław Bartkowiak

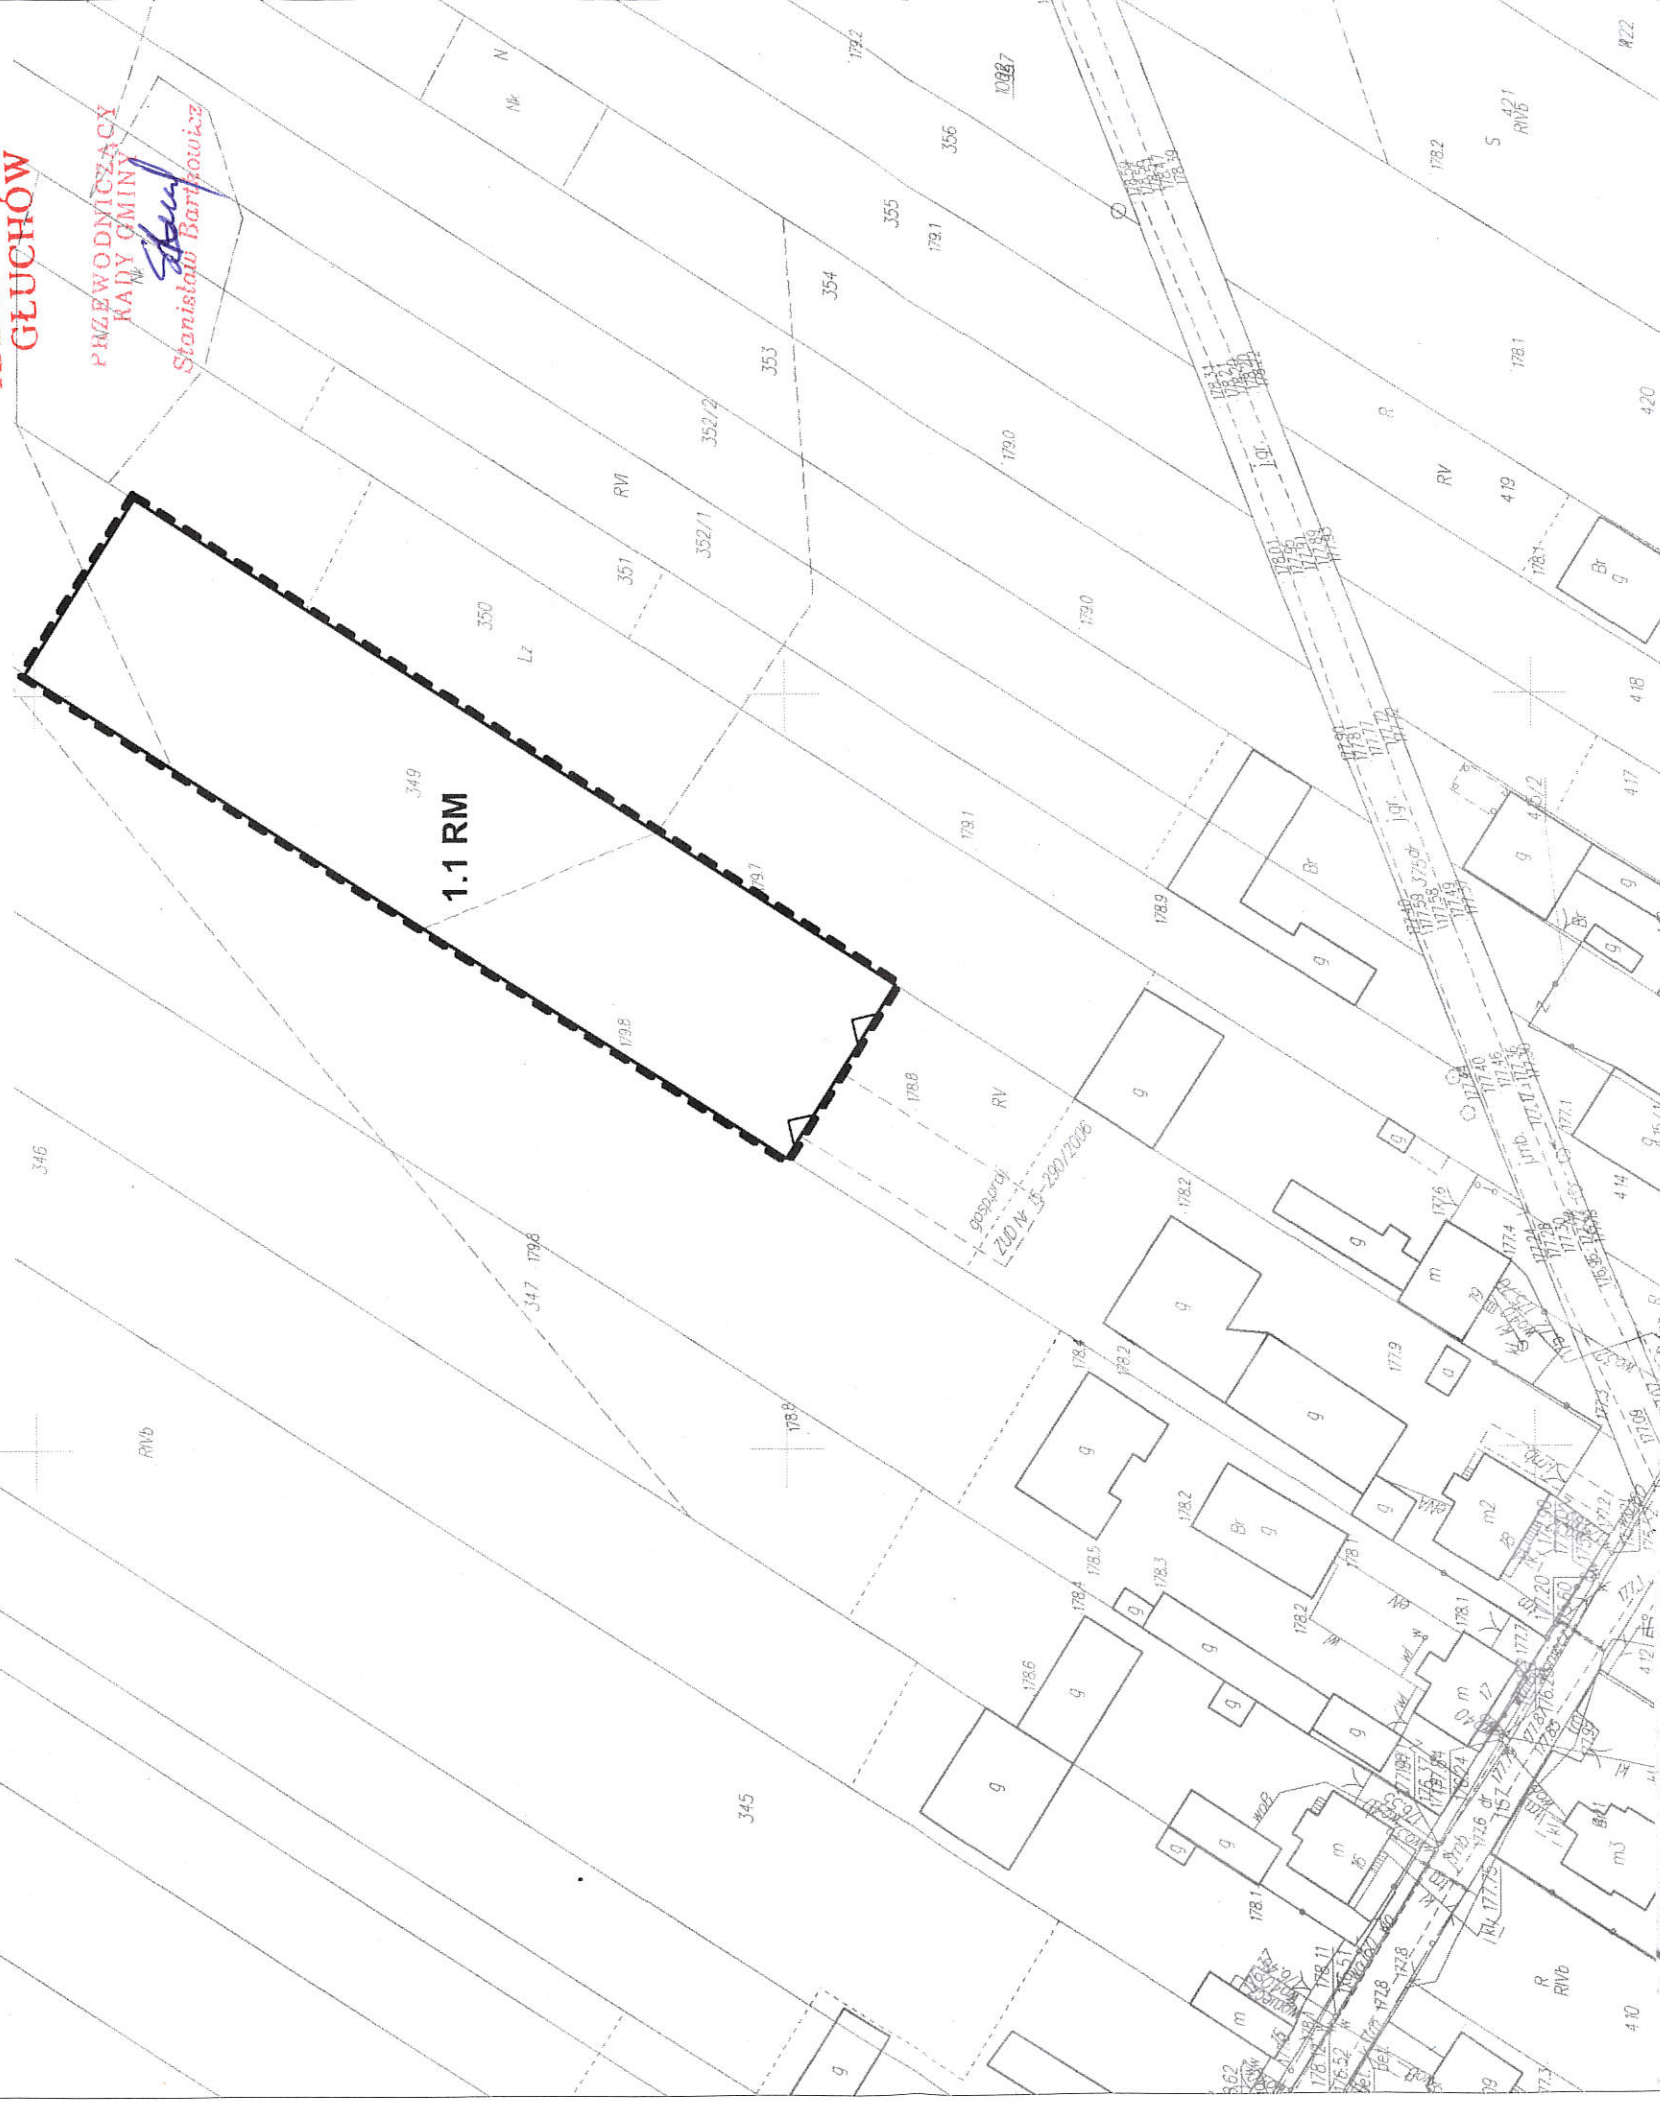

Wyrus ze studium uwarunkowań i kierunków zagospodarowania przestrzennego gminy Głuchów
Skala 1 : 20 000



Obszar objęty zmianą planu

1. B. - TERENY UŻYTKOWANE ROLNICZO

R2 - obszary kompleksów gleb z możliwością zabudowy

STREFA II - OSADNICZA - INWESTYCYJNA

M2 - tereny zabudowy zagrodowej w gospodarstwach rolnych i gospodarstwach ogólnokształcących, oraz tereny zabudowy zagrodowej i jednorodzinnej

powiązanie widokowe

OZNACZENIA OBOWIĄZUJĄCE:

- Granica obszaru objętego zmianą planu
- Linie rozgraniczające tereny o różnym przeznaczeniu lub różnych zasadach zagospodarowania
- Linie zabudowy nieprzekraczalne

SYMBOLE PRZEZNACZENIA TERENÓW:

RM Tereny zabudowy zagrodowej

Wójt Gminy Głuchów
ZMIANA MIEJSCOWEGO PLANU ZAGOSPODAROWANIA PRZESTRZENNEGO GMINY GŁUCHÓW DLA FRAGMENTÓW OBRĘBU WSI BIAŁYNYN KRASÓWKA
Fragment wsi BIAŁYNYN KRASÓWKA - załącznik nr 1.1 (uchwała o przystąpieniu nr XVII/100/16)
Rozpowszechnienie
WPPHU "MUR" Zbigniew Murawski
mgr inż. arch. Ewa Murawska, upr. MGPIB nr 1259/82
mgr inż. Zbigniew Murawski
Lipiec 2017
Skala 1 : 2 000