

UCHWAŁA Nr XVIII/112/20
RADY GMINY GŁUCHÓW
z dnia 6.03.2020 r.

w sprawie uchwalenia zmiany miejscowego planu zagospodarowania przestrzennego Gminy Głuchów, dla obszaru położonego w miejscowości Białynin Południe, obejmującego działki nr ewid. 1041, 1058, 1089 i fragment działki nr ewid. 1118

Na podstawie art. 18 ust. 2 pkt 5 i art. 40 ust. 1 ustawy z dnia 8 marca 1990 r. o samorządzie gminnym (t.j. Dz. U. z 2019 r. poz. 506, 1309, 1571, 1696, 1815) oraz art. 14 ust. 8 i art. 20 ust. 1 ustawy z dnia 27 marca 2003 r. o planowaniu i zagospodarowaniu przestrzennym (t.j. Dz. U. z 2018 r. poz. 1945; zm. Dz. U. z 2019 r. poz. 60, 235, 730, 1009, 1524, 1696, 1716, 1815) oraz w związku z uchwałą Nr XXVIII/172/2017 Rady Gminy Głuchów z dnia 29 września 2017 r. w sprawie przystąpienia do zmiany miejscowego planu zagospodarowania przestrzennego gminy Głuchów dla obszaru położonego w miejscowości Białynin-Południe oraz uchylenia Uchwały Nr XI/52/2015 Rady Gminy Głuchów, po stwierdzeniu, iż plan nie narusza ustaleń Zmiany Studium uwarunkowań i kierunków zagospodarowania przestrzennego Gminy Głuchów – uchwala się, co następuje:

Rozdział 1
Przepisy ogólne

§ 1. Przedmiotem uchwały są ustalenia zmiany miejscowego planu zagospodarowania przestrzennego Gminy Głuchów, dla obszaru położonego w miejscowości Białynin Południe, obejmującego działki nr ewid. 1041, 1058, 1089 i fragment działki nr ewid. 1118, zwanego dalej planem wraz z:

- 1) rysunkiem planu stanowiącym Załącznik nr 1 do uchwały, sporządzonym w skali 1:500 wraz z wrysem ze Zmiany Studium Uwarunkowań i Kierunków Zagospodarowania Przestrzennego Gminy Głuchów;
- 2) rozstrzygnięciem o sposobie rozpatrzenia uwag do projektu planu – stanowiącym Załącznik nr 2 do uchwały;
- 3) rozstrzygnięciem o sposobie realizacji, zapisanych w planie inwestycji z zakresu infrastruktury technicznej, które należą do zadań własnych gminy oraz o zasadach ich finansowania – stanowiącym Załącznik nr 3 do uchwały.

§ 2. Granice obszaru objętego planem oznaczono na rysunku planu stanowiącym Załącznik nr 1 do uchwały, będącym integralną częścią planu.

§ 3. Ilekroć w uchwale jest mowa o:

- 1) działce budowlanej – należy przez to rozumieć działkę budowlaną w rozumieniu ustawy o planowaniu i zagospodarowaniu przestrzennym;
- 2) planie – należy przez to rozumieć miejscowy plan zagospodarowania przestrzennego, którego ustalenia zawarte są w niniejszej uchwale;
- 3) przepisach odrębnych – należy przez to rozumieć obowiązujące ustawy wraz z aktami wykonawczymi;
- 4) podstawowym przeznaczeniu terenu – należy przez to rozumieć rodzaj przeznaczenia terenu, który – w wyniku realizacji ustaleń planu – dominuje w terenie wydzielonym liniami

rozgraniczającymi, i któremu powinny być podporządkowane inne sposoby użytkowania terenu;

- 5) rysunku planu – należy przez to rozumieć rysunek miejscowego planu zagospodarowania przestrzennego stanowiący integralną część jego ustaleń, określony w §1 pkt 1 uchwały;
- 6) terenie – należy przez to rozumieć wydzieloną w planie część obszaru o określonym przeznaczeniu i zasadach zagospodarowania, wyznaczoną na rysunku planu liniami rozgraniczającymi;
- 7) uchwale – należy przez to rozumieć niniejszą uchwałę Rady Gminy Głuchów.

§ 4. 1. W planie określa się:

- 1) przeznaczenie terenów oraz linie rozgraniczające tereny o różnym przeznaczeniu lub różnych zasadach zagospodarowania;
- 2) zasady ochrony i kształtowania ładu przestrzennego;
- 3) zasady ochrony środowiska;
- 4) zasady modernizacji, rozbudowy i budowy systemów komunikacji i infrastruktury technicznej;
- 5) szczegółowe warunki ograniczenia użytkowania terenów, w tym zakaz zabudowy;
- 6) stawkę procentową, na podstawie której ustala się jednorazową opłatę.

2. W planie nie określa się:

- 1) parametrów i wskaźników kształtowania zabudowy oraz zagospodarowania terenów, w tym linie zabudowy i gabaryty obiektów oraz wskaźniki intensywności zabudowy;
 - 2) wymagań wynikających z potrzeb kształtowania przestrzeni publicznych;
 - 3) sposobu i terminu tymczasowego zagospodarowania, urządzenia i użytkowania terenów;
 - 4) szczegółowych zasad i warunków scalania i podziału nieruchomości
 - 5) granic, sposobów zagospodarowania terenów podlegających ochronie, ustalonych na podstawie przepisów odrębnych;
 - 6) zasad ochrony zabytków, dóbr kultury współczesnej i dziedzictwa kulturowego;
 - 7) zasad ochrony przyrody i krajobrazu kulturowego;
- z uwagi na niewystępowanie powyższych na obszarze objętym planem.

§ 5.1. Rysunek planu obowiązuje w zakresie:

- 1) granic obszaru objętego planem;
- 2) linii rozgraniczających tereny o różnym przeznaczeniu lub różnych zasadach zagospodarowania;
- 3) oznaczeń cyfrowych i literowych dotyczących przeznaczenia terenów.

2. Pozostałe oznaczenia na rysunku planu, inne niż wymienione w ust 1., mają charakter informacyjny.

§ 6. Ustala się następujące oznaczenia określające podstawową formę przeznaczenia i zagospodarowania terenu:

- 1) **KDW** – teren drogi wewnętrznej obsługi urządzeń elektrowni wiatrowych;
- 2) **R** – tereny rolne.

Rozdział 2

Ustalenia szczegółowe

§ 7. Ustalenia dotyczące przeznaczenia i zasad zagospodarowania terenów:

- 1) dla drogi wewnętrznej, oznaczonej na rysunku planu symbolem **1KDW**, ustala się

następujące warunki funkcjonalno-techniczne: droga projektowana dla obsługi urządzeń elektrowni wiatrowych - szerokość w liniach rozgraniczających 4,5 m, poszerzenia w rejonie skrzyżowań zgodnie z rysunkiem planu;

- 2) dla terenów oznaczonych na rysunku planu symbolami **2R** i **3R** plan ustala:
 - a) przeznaczenie podstawowe – tereny rolne,
 - b) zakaz zabudowy, za wyjątkiem obiektów i urządzeń infrastruktury technicznej i drogowej,
 - c) możliwość budowy i przebudowy sieci, obiektów i urządzeń infrastruktury technicznej (podziemnej i nadziemnej) i drogowej zgodnie z przepisami odrębnymi,
 - d) możliwość urządzenia czasowego dodatkowych powierzchni komunikacyjnych i placów manewrowych związanych z funkcjonowaniem farmy wiatrowej; po zakończeniu czasowego użytkowania teren należy przywrócić do użytkowania rolnego;
- 3) zakaz realizacji obiektów tymczasowych za wyjątkiem obiektów realizowanych na czas prowadzenia prac budowlanych;
- 4) w zakresie zasad i warunków wydzielania nowych działek budowlanych ustala się możliwość ich wydzielenia, o ile przeznaczone będą wyłącznie na cele infrastruktury technicznej i komunikacji lub regulacji stanu prawnego.

§ 8. Ustalenia dotyczące zasad ochrony środowiska:

- 1) obszar objęty planem położony jest w granicach udokumentowanego zbiornika wód podziemnych GZWP nr 404 Zbiornik Koluszki - Tomaszów, którego ochronę należy prowadzić zgodnie z przepisami odrębnymi;
- 2) zakaz realizacji przedsięwzięć mogących potencjalnie oraz zawsze znacząco oddziaływać na środowisko, za wyjątkiem dróg, sieci i obiektów infrastruktury technicznej (sieci, urządzeń, instalacji), przy zachowaniu przepisów odrębnych;
- 3) w zakresie ochrony akustycznej tereny zagospodarowane zgodnie z ustaleniami niniejszego planu nie zaliczają się według przepisów odrębnych do grupy terenów, dla których należy ustalić dopuszczalne poziomy hałasu w środowisku.

§ 9. Ustalenia dotyczące infrastruktury technicznej:

- 1) w zakresie zaopatrzenia w wodę, plan nie ustala regulacji w tym zakresie, ze względu na brak istniejącej i projektowanej zabudowy na obszarze objętym planem;
- 2) w zakresie odprowadzania ścieków, plan nie ustala regulacji w tym zakresie, ze względu na brak istniejącej i projektowanej zabudowy na obszarze objętym planem;
- 3) w zakresie odprowadzania wód opadowych, plan ustala odprowadzanie wód opadowych i roztopowych poprzez spływ powierzchniowy oraz infiltrację powierzchniową do gruntu;
- 4) w zakresie gospodarki odpadami, plan nie ustala regulacji w tym zakresie, ze względu na brak istniejącej i projektowanej zabudowy na obszarze objętym planem.
- 5) w zakresie zasilania w energię elektryczną plan ustala:
 - a) możliwość budowy nowych odcinków linii średniego i niskiego napięcia, kablowych lub napowietrznych w liniach rozgraniczających drogi,
 - b) plan dopuszcza przebieg napowietrznych i podziemnych sieci średniego i niskiego napięcia poza liniami rozgraniczającymi drogi;
- 6) w zakresie telekomunikacji: zachowuje się istniejącą kanalizację teletechniczną z kablem światłowodowym, z dopuszczeniem sieci dla obsługi elektrowni wiatrowych.

Rozdział 3

Ustalenia końcowe

§ 10. Teren, dla którego plan ustala określone przeznaczenie, może być zagospodarowany, urządzony i użytkowany w sposób dotychczasowy, do czasu zagospodarowania go zgodnie z przeznaczeniem ustalonym niniejszym planem.

§ 11. Określa się wysokość stawki procentowej służącej naliczeniu jednorazowej opłaty z tytułu wzrostu wartości nieruchomości w wyniku uchwalenia planu na 30%.

§ 12. Wykonanie uchwały powierza się Wójtowi Gminy Głuchów.

§ 13. Uchwała podlega ogłoszeniu w Dzienniku Urzędowym Województwa Łódzkiego.

§ 14. Uchwała wchodzi w życie po 14 dniach od daty ogłoszenia jej w Dzienniku Urzędowym Województwa Łódzkiego.

.....
PRZEWODNICZĄCY
Rady Gminy Głuchów
Michał Mikołajczyk

Uzasadnienie

do Uchwały Nr XVIII/112/20 Rady Gminy Głuchów z dnia 6.03.2020 r. w sprawie uchwalenia zmiany miejscowego planu zagospodarowania przestrzennego Gminy Głuchów, dla obszaru położonego w miejscowości Białynin Południe, obejmującego działki nr ewid. 1041, 1058, 1089 i fragment działki nr ewid. 1118

1. Wstęp

Niniejsze uzasadnienie dotyczy rozwiązań przyjętych w projekcie zmiany miejscowego planu zagospodarowania przestrzennego Gminy Głuchów, dla obszaru położonego w miejscowości Białynin Południe, obejmującego działki nr ewid. 1041, 1058, 1089 i fragment działki nr ewid. 1118 i zostało sporządzone zgodnie z wymaganiami określonymi w art. 15 ust. 1 ustawy z dnia 27 marca 2003 r. o planowaniu i zagospodarowaniu przestrzennym (t.j. Dz. U. z 2018 r. poz. 1945; zm. Dz. U. z 2019 r. poz. 60, 235, 730, 1009, 1524, 1696, 1716, 1815).

2. Sposób realizacji wymogów wynikających z art. 1 ust. 2 – 4 ustawy o planowaniu i zagospodarowaniu przestrzennym

1) Wymagania ładu przestrzennego, w tym urbanistyki i architektury

Projekt planu miejscowego w § 7 zawiera ustalenia dotyczące zasad ochrony i kształtowania ładu przestrzennego, dotyczące przeznaczenia terenów, zasad zagospodarowania terenu. Ustalenia te zapewniają uwzględnienie w planie miejscowym wymagań ładu przestrzennego.

2) Walory architektoniczne i krajobrazowe

Projekt planu nie ustala regulacji w tym zakresie, ze względu na brak istniejącej i projektowanej zabudowy.

3) Wymagania ochrony środowiska, w tym gospodarowania wodami i ochrony gruntów rolnych i leśnych

Projekt planu miejscowego w § 8 zawiera ustalenia dotyczące zasad ochrony środowiska, wprowadzając zakaz realizacji przedsięwzięć mogących potencjalnie oraz zawsze znacząco oddziaływać na środowisko, za wyjątkiem dróg, sieci i obiektów infrastruktury technicznej. Obszar objęty planem położony jest w granicach GZWP nr 404 Zbiornik Koluszki - Tomaszów, którego ochronę należy prowadzić zgodnie z przepisami odrębnymi.

4) Wymagania ochrony dziedzictwa kulturowego i zabytków oraz dóbr kultury współczesnej

Projekt planu miejscowego nie zawiera ustaleń dotyczących zasad ochrony dziedzictwa kulturowego i zabytków, w tym krajobrazów kulturowych. W obszarze objętym planem nie występują dobra kultury współczesnej, w związku z czym plan nie ustala wymogów ich ochrony.

5) Wymagania ochrony zdrowia oraz bezpieczeństwa ludzi i mienia, a także potrzeby osób ze szczególnymi potrzebami

Projekt planu miejscowego nie narusza ochrony zdrowia i bezpieczeństwa ludzi i mienia, a także potrzeb osób ze szczególnymi potrzebami. Potrzeby osób ze szczególnymi potrzebami

nie zostały w planie miejscowym uwzględnione ze względu na brak wydzielenia działek budowlanych z przeznaczeniem użytkowym.

6) Walory ekonomiczne przestrzeni

Określono w § 11 wysokość stawki procentowej służącej naliczeniu jednorazowej opłaty z tytułu wzrostu wartości nieruchomości w wyniku uchwalenia planu na 30%.

7) Prawo własności

Przebieg drogi wewnętrznej do obsługi turbin został tak prowadzony, aby w możliwy sposób szanować granice poszczególnych własności.

8) Potrzeby interesu publicznego

Projekt planu nie wskazuje terenów jako przestrzeń publiczną.

9) Potrzeby w zakresie rozwoju infrastruktury technicznej

Projekt planu w § 9 zawiera ustalenia w zakresie odprowadzania wód opadowych, zasilania w energię elektryczną. Ze względu na brak istniejącej i projektowanej zabudowy na obszarze objętym planem nie ustala się regulacji w zakresie zaopatrzenia w wodę, odprowadzania ścieków, gospodarki odpadami, telekomunikacji.

10) Udział społeczeństwa w pracach nad planem, w tym przy użyciu środków komunikacji elektronicznej. Zachowanie jawności i przejrzystości procedur planistycznych

W ramach sporządzania planu miejscowego podjęto i przeprowadzono następujące czynności:

- ogłoszono w prasie lokalnej, BIP oraz w sposób zwyczajowo przyjęty o podjęciu uchwały o przystąpieniu do sporządzania planu miejscowego, oraz o możliwości składania wniosków,
- zawiadomiono na piśmie instytucje i organy o podjęciu uchwały o przystąpieniu do sporządzania planu miejscowego, oraz o możliwości składania wniosków,
- rozpatrzono wnioski do planu miejscowego instytucji i organów,
- sporządzono opracowanie ekofizjograficzne,
- sporządzono projekt planu miejscowego wraz z prognozą oddziaływania na środowisko,
- sporządzono prognozę skutków finansowych uchwalenia planu miejscowego,

Wykonano czynności wynikające z ustawy z dnia 3 października 2008 r. o udostępnianiu informacji o środowisku i jego ochronie, udziale społeczeństwa w ochronie środowiska oraz o ocenach oddziaływania na środowisko, tj.:

- podano do publicznej wiadomości informację o przystąpieniu do przeprowadzenia strategicznej oceny oddziaływania na środowisko, oraz o możliwości składania uwag i wniosków,
- wystąpiono do Powiatowego Państwowego Inspektora Sanitarnego w Skierniewicach oraz Regionalnego Dyrektora Ochrony Środowiska w Łodzi o zakres i stopień szczegółowości prognozy oddziaływania na środowisko przed jej sporządzeniem,
- podano do publicznej wiadomości informację o możliwości zapoznania się z niezbędną dokumentacją sprawy oraz o miejscu, w którym jest ona wyłożona do wglądu, oraz o możliwości składania uwag i wniosków.

W dniu 10 października 2019 r. odbyło się posiedzenie Gminnej Komisji Urbanistyczno-Architektonicznej, celem zaopiniowania projektu. Następnie projekt planu poddano opiniowaniu i uzgadnianiu z instytucjami zewnętrznymi. Projekt planu wyłożono do publicznego wglądu w okresie od 20 grudnia 2019 r. do 10 stycznia 2020 r., organizując na

dzień 8 stycznia 2020 r. dyskusję publiczną, wyznaczono termin na składanie uwag do dnia 27 stycznia 2020 r. W wyznaczonym terminie uwagi nie wpłynęły.

Prace nad projektem planu prowadzone były z zachowaniem jawności i przejrzystości procedur planistycznych.

11) Potrzeby zapewnienia odpowiedniej ilości i jakości wody do celów zaopatrzenia ludności

Projekt planu nie ustala regulacji w tym zakresie, ze względu, iż tereny lokalizacji elektrowni wiatrowych nie wymagają zaopatrzenia w wodę, oraz na brak istniejącej i projektowanej zabudowy na obszarze objętym planem.

12) Przeznaczenie terenów w odniesieniu do interesu publicznego i interesów prywatnych

Przy ustalaniu przeznaczenia terenu i sposobu jego zagospodarowania, organ sporządzający projekt planu ważył interes publiczny i interesy prywatne. Projekt planu uwzględnia zarówno zapisy studium jak i stan dotychczasowych zobowiązań planistycznych, tzn. obowiązującego planu miejscowego z 2007 r.

13) Wymagania ład przestrzennego, efektywnego gospodarowania przestrzenią oraz walorów ekonomicznych przestrzeni, w przypadku sytuowania nowej zabudowy

Tereny objęte zmianą planu są fragmentem obowiązującego miejscowego planu zagospodarowania przestrzennego z 2007 r., na terenie tym brak jest istniejącej i projektowanej zabudowy. celem sporządzanej obecnie zmiany jest wytyczenie drogi wewnętrznej, zapewniającej dojazd do istniejącej elektrowni wiatrowej od strony południowej. Projektowany dojazd będzie skomunikowany z istniejącymi drogami gminnymi.


3. Zgodność z wynikami analizy, o której mowa w art.32 ust. 1 wraz z datą uchwały rady gminy, o której mowa w art. 32 ust. 2 ustawy o planowaniu i zagospodarowaniu przestrzennym, oraz sposób uwzględnienia uniwersalnego projektowania

Podjęcie uchwały w sprawie przystąpienia do planu (nr XXVIII/172/2017 Rady Gminy Głuchów z dnia 29 września 2017 r.) poprzedzone było wykonaniem „Analizy dotyczącej zasadności przystąpienia do sporządzania zmiany miejscowego planu zagospodarowania przestrzennego”. Przedstawiany do uchwalenia projekt planu zgodny jest z polityką przestrzenną, sformułowaną w Zmianie studium uwarunkowań i kierunków zagospodarowania przestrzennego Gminy. Prace nad „Analizą zmian w zagospodarowaniu przestrzennym gminy” prowadzone były w 2016 r., w wyniku których podjęto Uchwałę Nr XVI/87/2016 Rady Gminy Głuchów z dnia 31 maja 2016 r. Wymagania uniwersalnego projektowania nie zostały uwzględnione w planie ze względu na brak wydzielenia działek budowlanych z przeznaczeniem użytkowym.

4. Wpływ na finanse publiczne, w tym budżet gminy

Wpływ na finanse publiczne został wykazany w prognozie skutków finansowych uchwalenia miejscowego planu zagospodarowania przestrzennego, w której wykazano zarówno brak wydatków jak i brak wpływów do budżetu gminy.

NEGO GMINY GŁUCHÓW, DLA OBSZARU POŁOŻONEGO W MIEJSCOWOŚCI BIAŁY

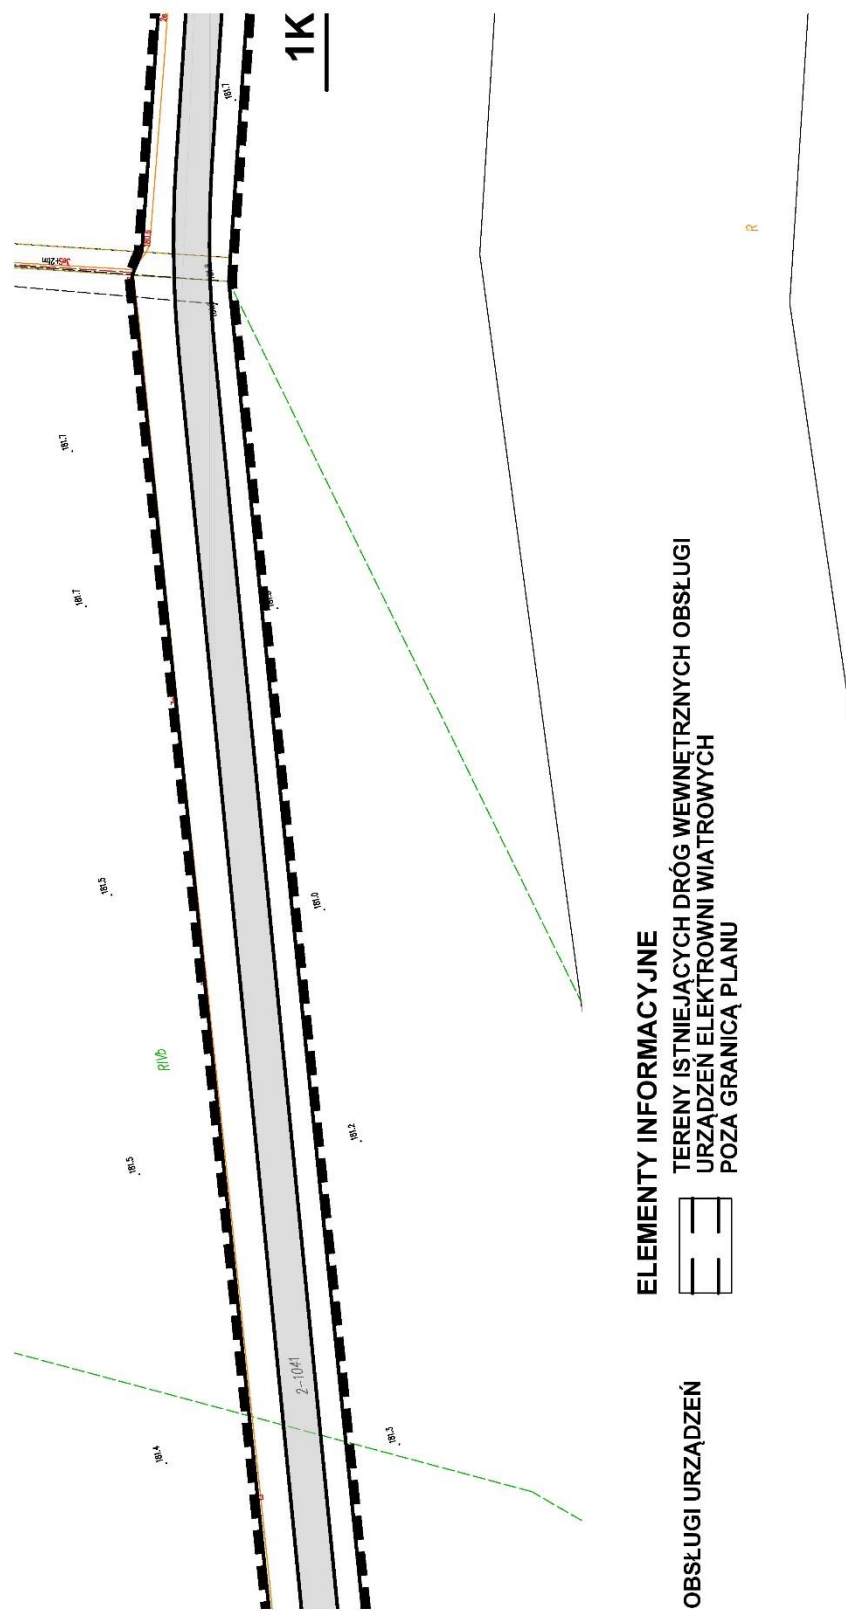




ELEMENTY INFORMACYJNE


**TERENY ISTNIEJĄCYCH DRÓG WEWNĘTRZNYCH OBSŁUGI
URZĄDZEN ELEKTROWNI WIATROWYCH
POZA GRANICĄ PLANU**

OBSŁUGI URZĄDZEŃ

BIĄŁYNIN POŁUDNIE, OBEJMUJĄCEGO DZIAŁKI

SKALA 1 : 500

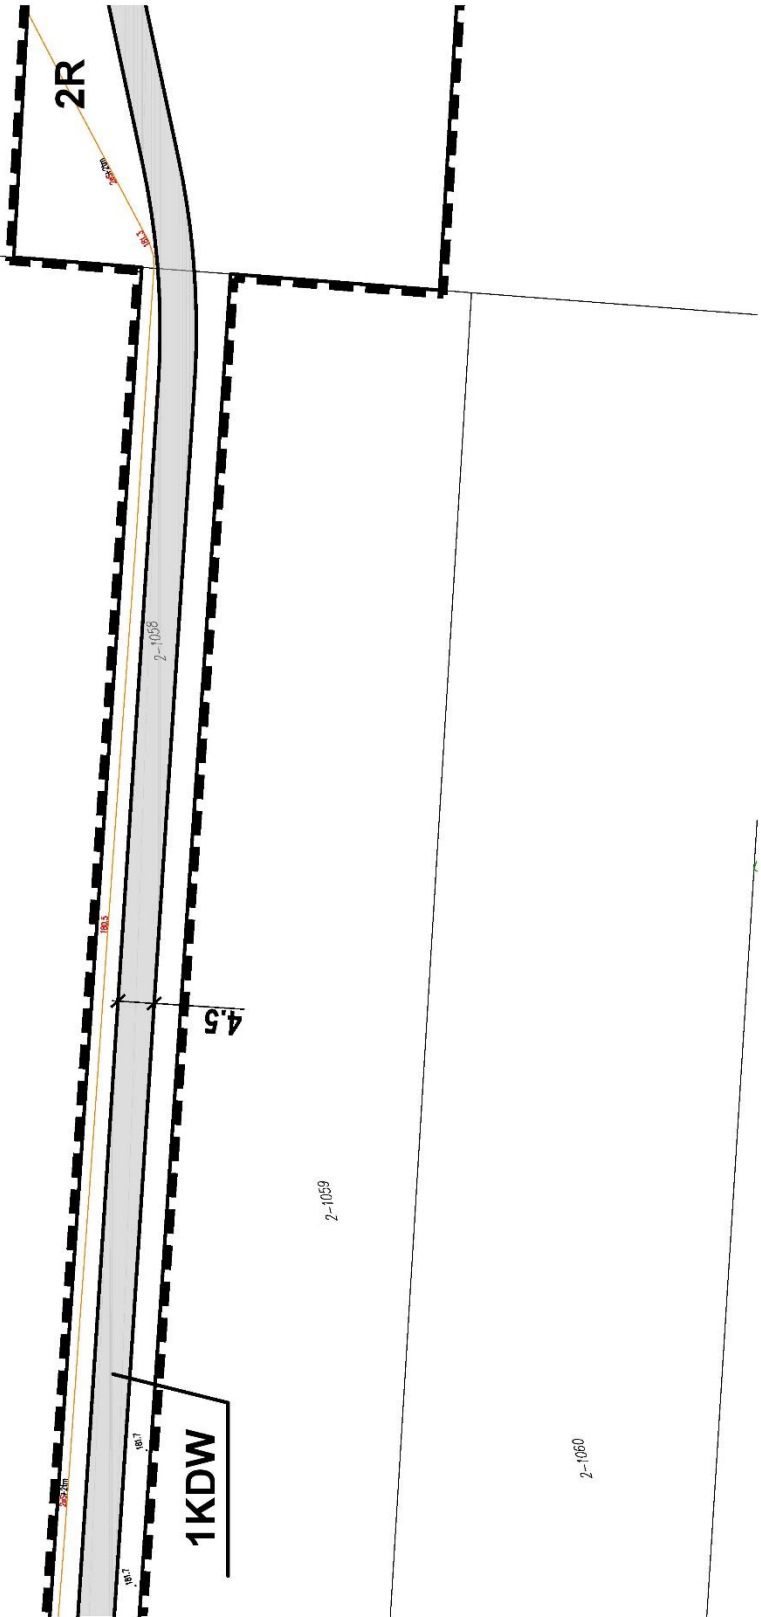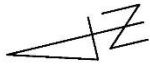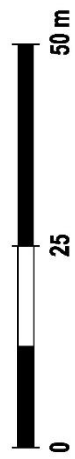

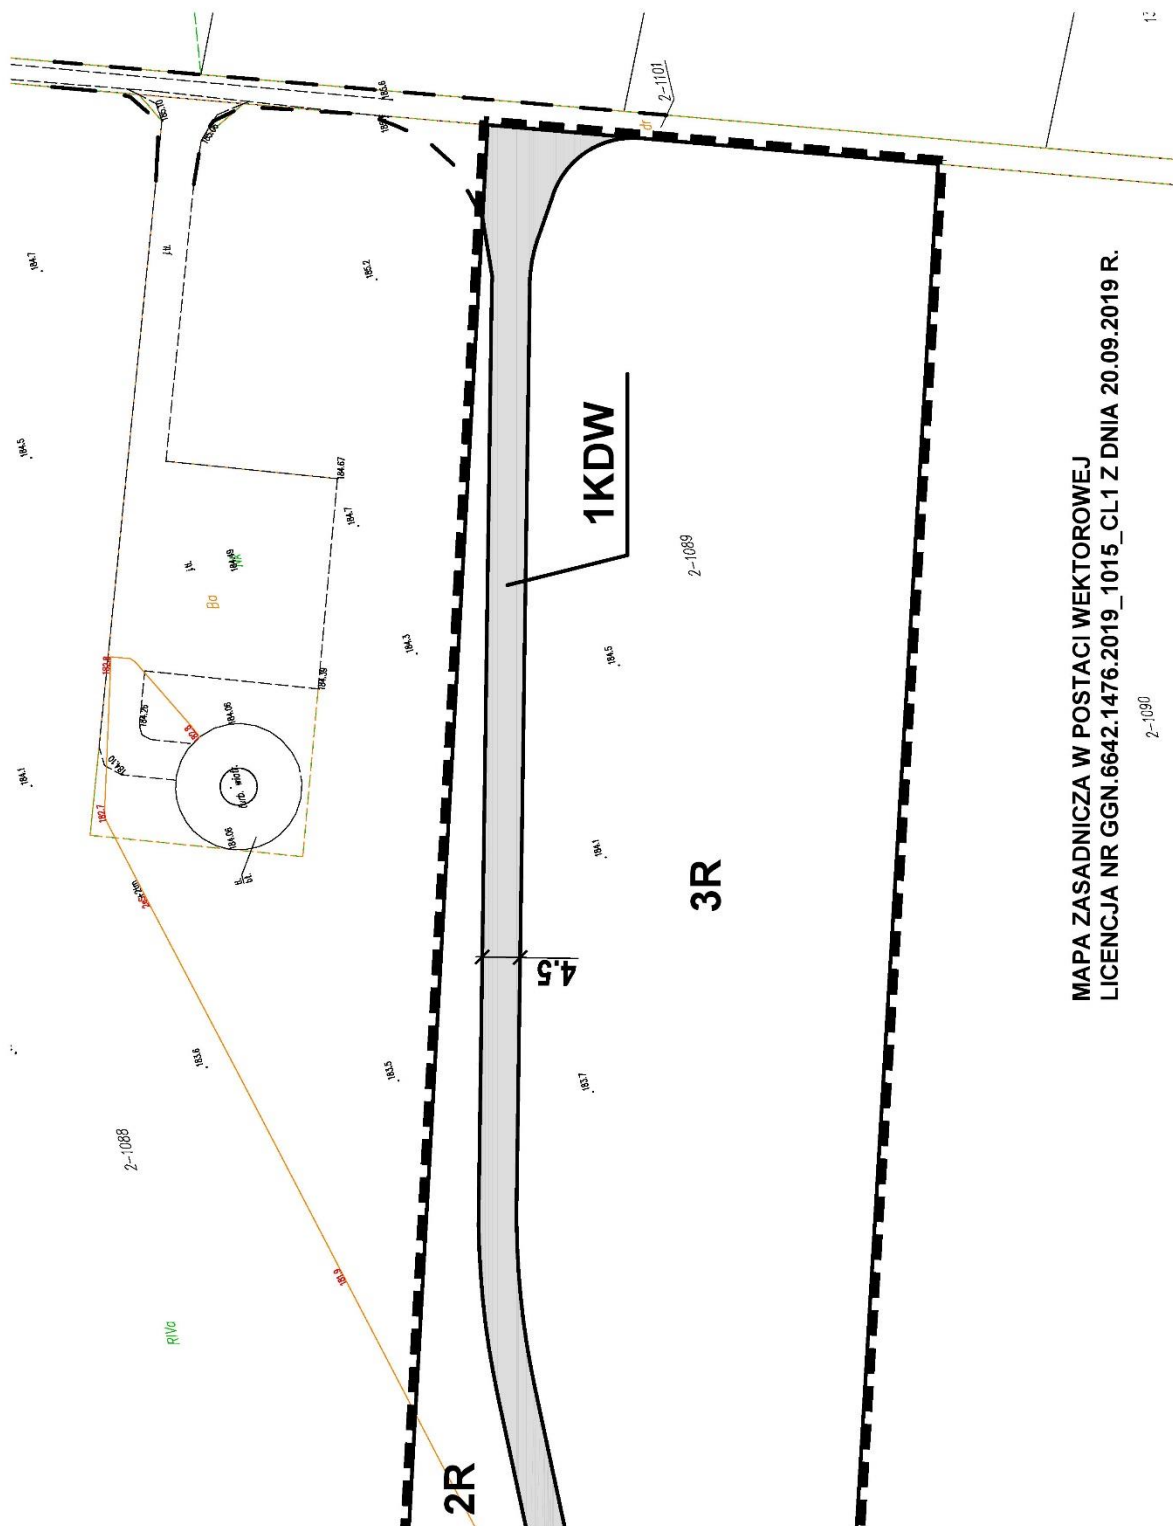


MAPA ZASADNICZA W POSTACI WEKTOROWEJ
 LICENCJA NR GGN.6642.1476.2019_1015_CL1 Z DNIA 20.09.2019 R.

2-1090

13



WYRYS ZE STUDIUM UWARUNKOŃ I KIERUNKÓW ZAGOSPODAROWANIA GMINY GŁUCHÓW
UCHWAŁA NR XII/64/2015 RADY GMINY GŁUCHÓW Z DNIA 30 GRUDNIA 2015 R.

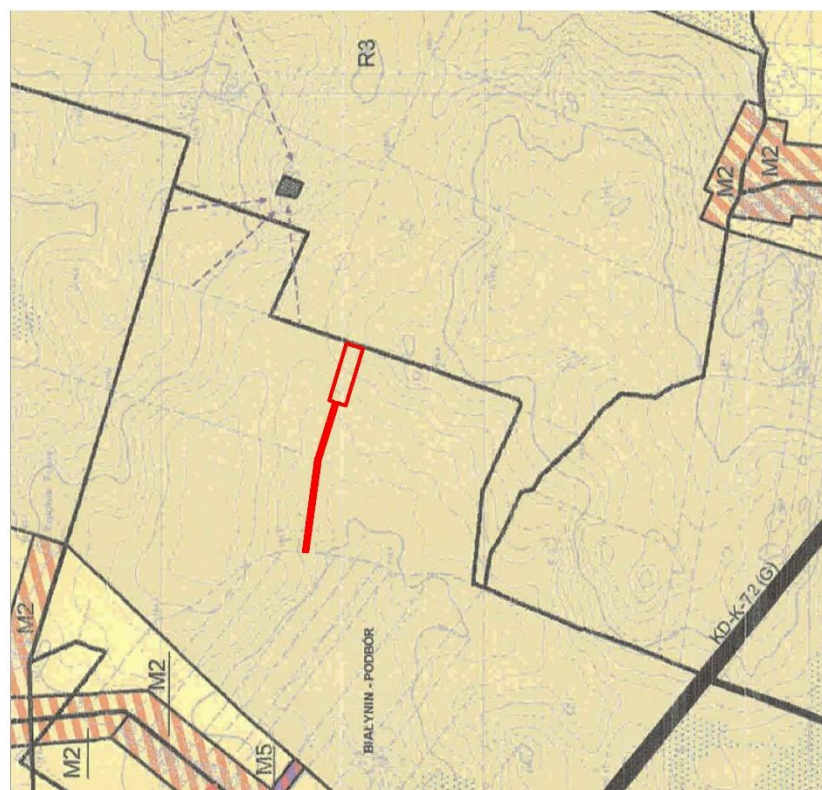

GRANICA OBSZARU OBJĘTEGO PLANEM



TEREN SPÓŁKA Z O.O.
PRZEDSIĘBIORSTWO ZAGOSPODAROWANIA MIAST I OSIEDLI
URBAN DEVELOPMENT ENTERPRISE LTD
 95-448 ŁÓDŹ, ul. Żwirki i Sikorskiego 3, tel. (42) 652-20-83, e-mail: biuro@teren-urbanstylas.pl

ELEMENŹY OBOWIĄZUJĄCE		GRANICA OBSZARU OBJĘTEGO PLANEM
ELEMENŹY INFORMACYJNE		TERENY ISTNIEJĄCYCH DRÓG WEWNĘTRZNYCH OBSŁUGI URZĄDZEŃ ELEKTROWNI WIATROWYCH POZA GRANICĄ PLANU
TERENY ROLNE		TEREN DRÓGI WEWNĘTRZNEJ OBSŁUGI URZĄDZEŃ ELEKTROWNI WIATROWYCH
LINIE ROZGRANICZAJĄCE TERENY O RÓŻNYM PRZEZNACZENIU LUB O RÓŻNYCH ZAGOSPODAROWANIACH		KDW
		R

Załącznik Nr 2
do uchwały Nr XVIII/112/20
Rady Gminy Głuchów
z dnia 6.03.2020 r.

Rozstrzygnięcie
o sposobie rozpatrzenia uwag wniesionych do projektu zmiany miejscowego planu
zagospodarowania przestrzennego Gminy Głuchów, dla obszaru położonego w
miejscowości Białynin Południe, obejmującego działki nr ewid. 1041, 1058, 1089 i fragment
działki nr ewid. 1118

Ze względu na brak uwag wniesionych do projektu planu podczas wyłożenia do publicznego wglądu oraz w wyznaczonym terminie do składania uwag, Rada Gminy Głuchów nie dokonuje rozstrzygnięć wynikających z art. 20 ust. 1 ustawy z dnia 27 marca 2003 r. o planowaniu i zagospodarowaniu przestrzennym (t.j. Dz. U. z 2018 r. poz. 1945, zm. Dz. U. z 2019 r. poz. 60, 235, 730, 1009, 1524, 1696, 1716, 1815).

.....
PRZEWODNICZĄCY
Rady Gminy Głuchów
Michał Mikołajczyk

Załącznik Nr 3
do uchwały Nr XVIII/112/20
Rady Gminy Głuchów
z dnia 6.03.2020 r.

Rozstrzygnięcie
o sposobie realizacji, zapisanych w planie, inwestycji z zakresu infrastruktury technicznej,
które należą do zadań własnych gminy, oraz zasadach ich finansowania, zgodnie z
przepisami o finansach publicznych

Na podstawie art. 20 ust. 1 ustawy z dnia 27 marca 2003 r. o planowaniu i zagospodarowaniu przestrzennym (t.j. Dz. U. z 2018 r. poz. 1945; zm. Dz. U. z 2019 r. poz. 60, 235, 730, 1009, 1524, 1696, 1716, 1815), art. 7 ust. 1 pkt 2 i 3 ustawy z dnia 8 marca 1990 r. o samorządzie gminnym (t.j. Dz. U. z 2019 r. poz. 506, 1309, 1571, 1696, 1815), art. 216 ust. 2 pkt 1 ustawy o finansach publicznych z dnia 27 sierpnia 2009 r. (t.j. Dz. U. z 2019 r. poz. 869, 1622, 1649) Rada Gminy Głuchów rozstrzyga, co następuje:

§ 1. Ze względu na brak zapisanych w planie inwestycji z zakresu infrastruktury technicznej, które należą do zadań własnych gminy, niniejsza uchwała nie rodzi skutków finansowych.

.....
PRZEWODNICZĄCY
Rady Gminy Głuchów
Michał Mikołajczyk