

GMINA GŁUCHÓW

Zmiana miejscowego planu zagospodarowania przestrzennego gminy Głuchów dla obszaru stanowiącego fragmenty obrębu WYSOKIENICE


SKALA 1:1 000

Rysunek zmiany planu

Załącznik nr 1.5 do uchwały nr XXXIV/212/2021 Rady Gminy Głuchów z dnia 24 września 2021 r.



0 25 50
 metry

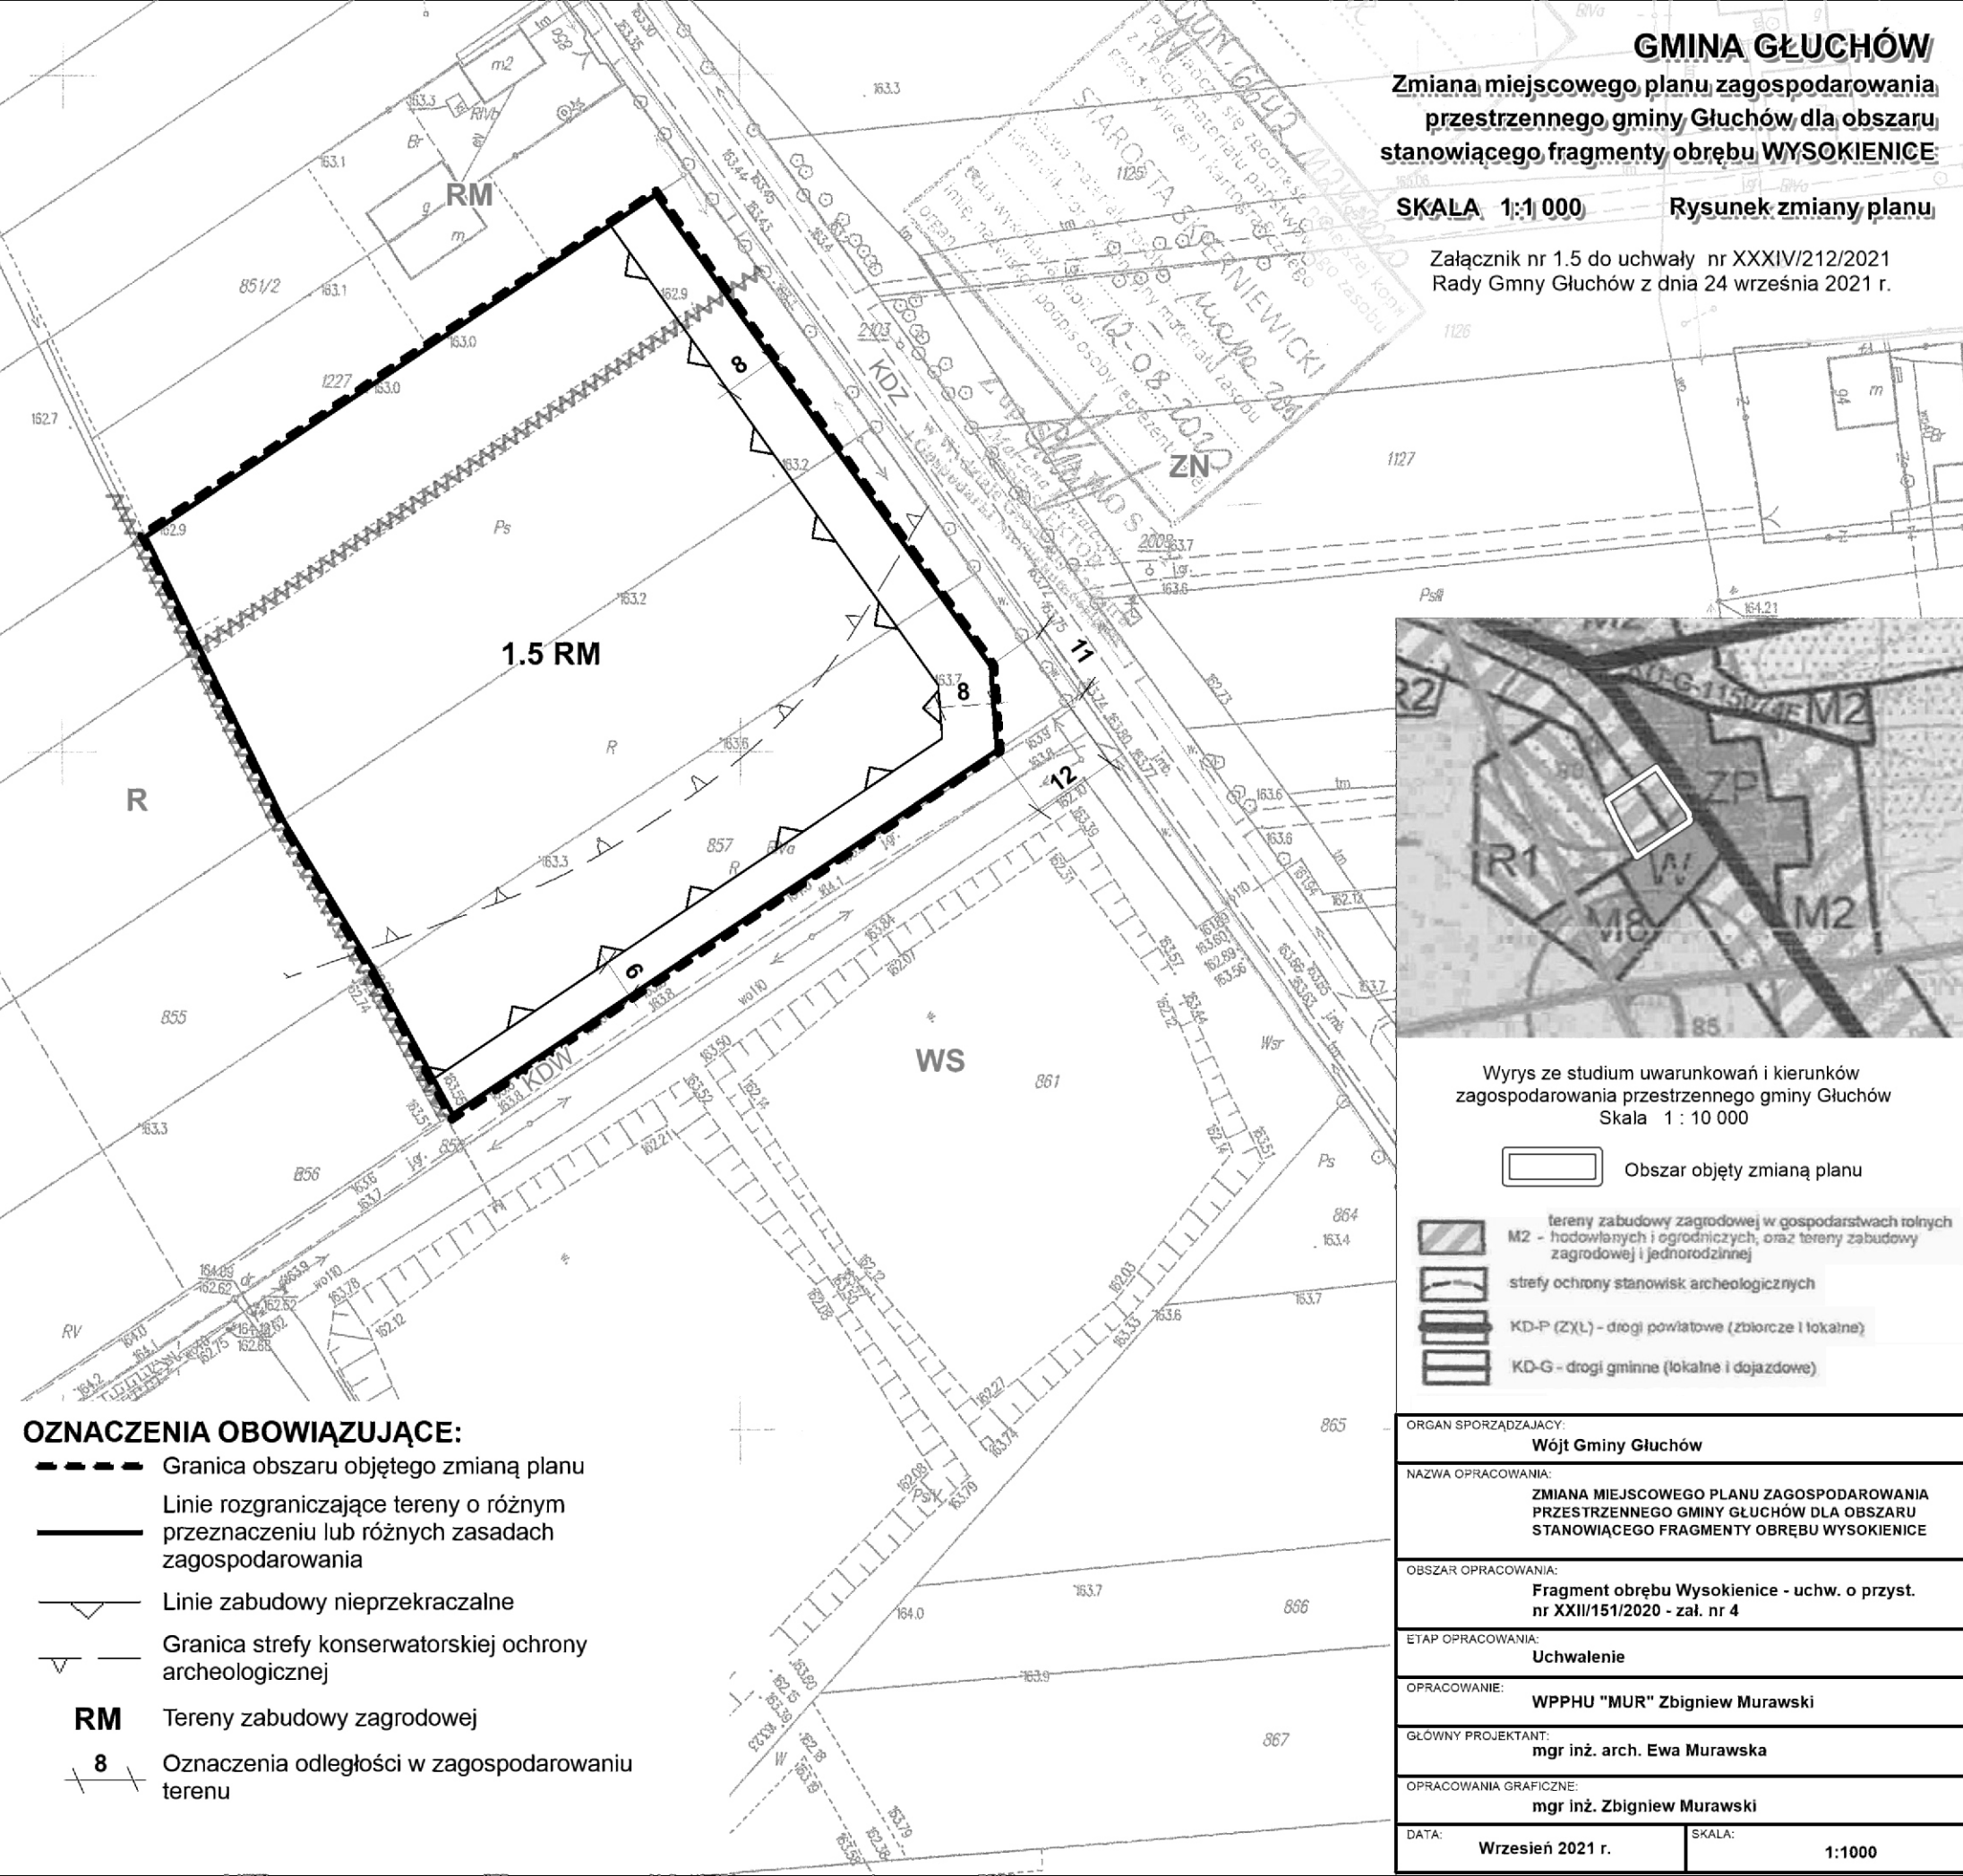

Wyrys ze studium uwarunkowań i kierunków zagospodarowania przestrzennego gminy Głuchów
 Skala 1 : 10 000

Obszar objęty zmianą planu

tereny zabudowy zagrodowej w gospodarstwach rolnych
 M2 - hodowlanych i ogrodniczych, oraz tereny zabudowy zagrodowej i jednorodzinnej

strefy ochrony stanowisk archeologicznych

KD-P (Z)(L) - drogi powiatowe (zbiorcze i lokalne)

KD-G - drogi gminne (lokalne i dojazdowe)

OZNACZENIA INFORMACYJNE:

Istniejące urządzenia melioracji wodnych szczegółowych - przebieg istniejącego rowu

OZNACZENIA INFORMACYJNE DOTYCZĄCE TERENÓW SĄSIEDNICH:

- RM** Tereny zabudowy zagrdowej
- R** Tereny rolne z zakazem zabudowy
- ZN** Tereny zieleni naturalnej
- WS** Wody stojące
- KDZ** Istniejąca droga publiczna (powiatowa) klasy Z
- KDW** Istniejąca droga dojazdowa wewnętrzna
- 6** Oznaczenia odległości w zagospodarowaniu terenów sąsiednich

OZNACZENIA OBOWIĄZUJĄCE:

- Granica obszaru objętego zmianą planu
- Linie rozgraniczające tereny o różnym przeznaczeniu lub różnych zasadach zagospodarowania
- Linie zabudowy nieprzekraczalne
- Granica strefy konserwatorskiej ochrony archeologicznej
- RM** Tereny zabudowy zagrodowej
- 8** Oznaczenia odległości w zagospodarowaniu terenu

ORGAN SPORZĄDZAJĄCY:	Wójt Gminy Głuchów
NAZWA OPRACOWANIA:	ZMIANA MIEJSCOWEGO PLANU ZAGOSPODAROWANIA PRZESTRZENNEGO GMINY GŁUCHÓW DLA OBSZARU STANOWIĄCEGO FRAGMENTY OBRĘBU WYSOKIENICE
OBSZAR OPRACOWANIA:	Fragment obrębu Wysokienice - uchw. o przyst. nr XXII/151/2020 - zał. nr 4
ETAP OPRACOWANIA:	Uchwalenie
OPRACOWANIE:	WPPHU "MUR" Zbigniew Murawski
GŁÓWNY PROJEKTANT:	mgr inż. arch. Ewa Murawska
OPRACOWANIA GRAFICZNE:	mgr inż. Zbigniew Murawski
DATA:	Wrzesień 2021 r.
SKALA:	1:1000