
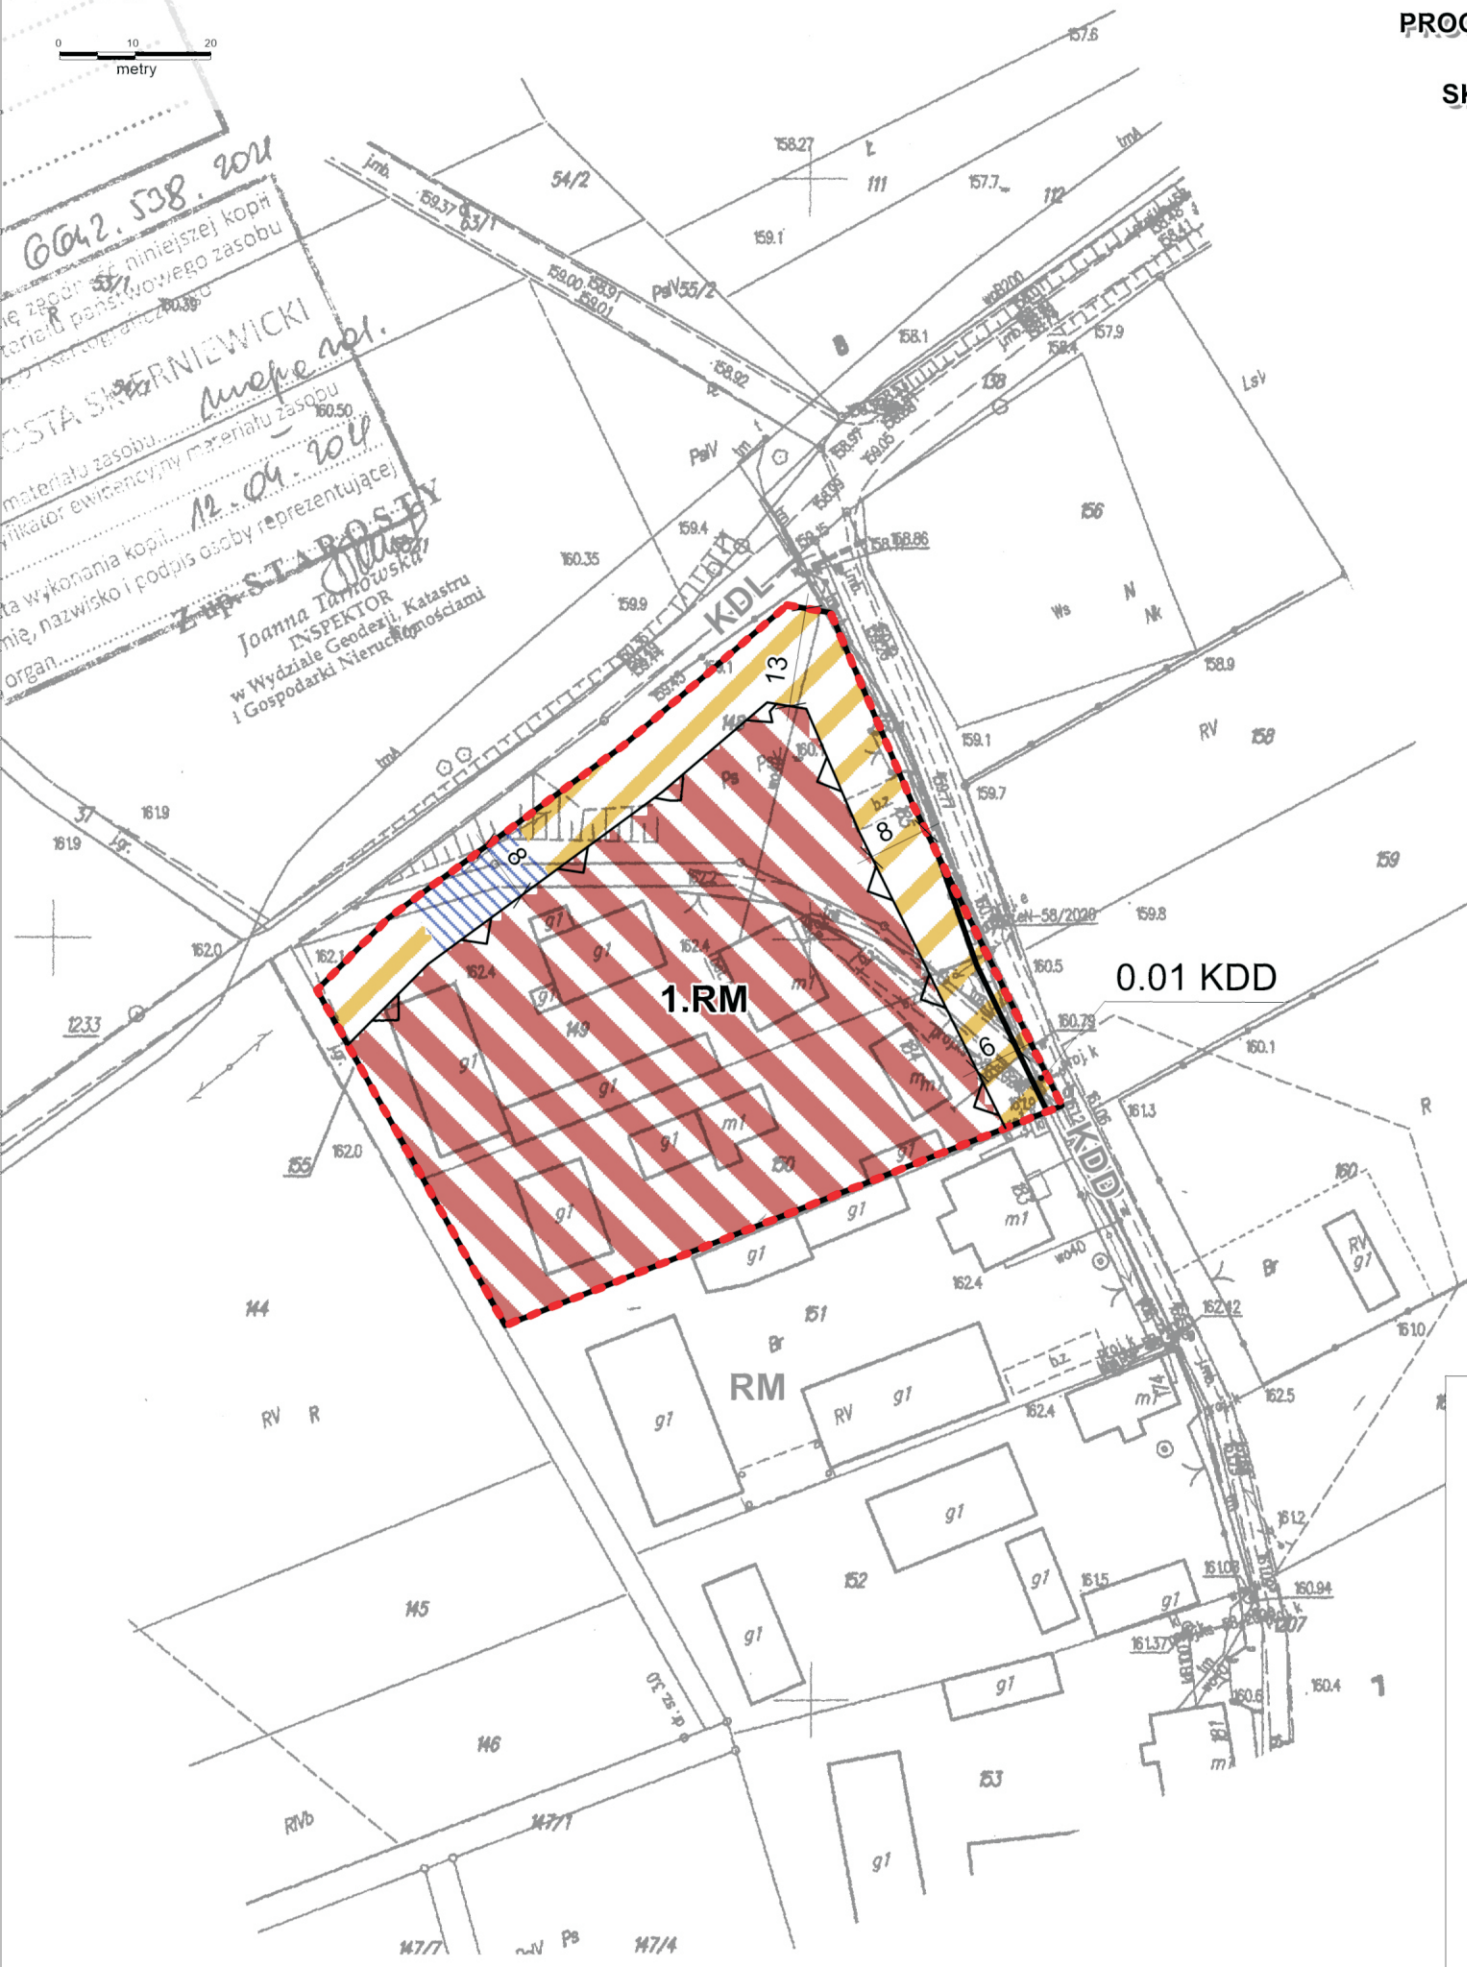


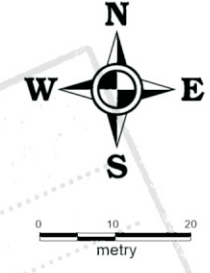

Wyrys ze studium uwarunkowań i kierunków zagospodarowania przestrzennego gminy Głuchów
Skala 1 : 10 000

Obszar objęty zmianą planu

OZNACZENIA DOTYCZĄCE PROGNOZY ODDZIAŁYWANIA NA ŚRODOWISKO:

- Tereny istniejącej zabudowy zagrodowej - do zachowania i rozbudowy
- Tereny rolne przewidziane do zagospodarowania z wyłączeniem zabudowy budynkami
- Tereny dojazdu do nieruchomości - istniejące i przewidywane strefy zjazdu z drogi publicznej

OZNACZENIA OBOWIĄZUJĄCE:

- Granica obszaru objętego zmianą planu
- Linie rozgraniczające tereny o różnym przeznaczeniu lub różnych zasadach zagospodarowania
- Linie zabudowy nieprzekraczalne
- RM** Tereny zabudowy zagrodowej
- KDD** Tereny komunikacji - poszerzenie istniejącej drogi gminnej
- Oznaczenia odległości w zagospodarowaniu terenu

OZNACZENIA INFORMACYJNE DOTYCZĄCE TERENÓW SĄSIEDNICH:

- RM** Tereny zabudowy zagrodowej
- KDL** Istniejąca droga publiczna (gminna) klasy L
- KDD** Istniejąca droga publiczna (gminna) klasy D

- tereny zabudowy zagrodowej w gospodarstwach rolnych
- M2 - hodowlanych i ogrodniczych, oraz tereny zabudowy zagrodowej i jednorodzinnej
- RZ - obszary trwałych użytków zielonych i wód płynących - stanowiące korytarze ekologiczne do zachowania
- KD-G - drogi gminne (lokalne i dojazdowe)

ORGAN SPORZĄDZAJACY: Wójt Gminy Głuchów	
NAZWA OPRACOWANIA: PROGNOZA ODDZIAŁYWANIA NA ŚRODOWISKO ZMIANY MIEJSCOWEGO PLANU ZAGOSPODAROWANIA PRZESTRZENNEGO GMINY GŁUCHÓW DLA OBSZARU STANOWIĄCEGO FRAGMENT OBRĘBU WYSOKIENICE	
OBSZAR OPRACOWANIA: Fragment obrębu Wysokienice - uchw. o przyst. nr XXIX/187/2021	
ETAP OPRACOWANIA: Wyłożenie do publicznego wglądu	
OPRACOWANIE: WPPHU "MUR" Zbigniew Murawski	
GŁÓWNY PROJEKTANT: mgr inż. arch. Ewa Murawska	
OPRACOWANIA GRAFICZNE: mgr inż. Zbigniew Murawski	
DATA: Marzec 2022 r.	SKALA: 1:1000