

N

W

E

S

MAPA ZASADNICZA

Gmina: *Głuchów*

Reczul

Skala: *1:1000*

01020metry

GMINA GŁUCHÓW

Zmiana miejscowego planu zagospodarowania przestrzennego gminy Głuchów dla obszaru stanowiącego fragment obrębu RECZUL

SKALA 1:1 000

Rysunek zmiany planu

Załącznik nr 1 do uchwały nr XLV/294/2022 Rady Gminy Głuchów z dnia 9 sierpnia 2022 r.

GG1. 6642. 538. 2021

Poświadczam się zgodność niniejszej kopii z treścią materiału państwowego zasobu geodezyjnego i kartograficznego


STAROSTA SKIERNIEWICKI

Nazwa materiału zasobu *mapa 10-5*

Identyfikator ewidencyjny materiału zasobu *12.04.21*

Data wykonania kopii *12.04.21*

Imię, nazwisko i podpis osoby reprezentującej organ *STAROSTA*

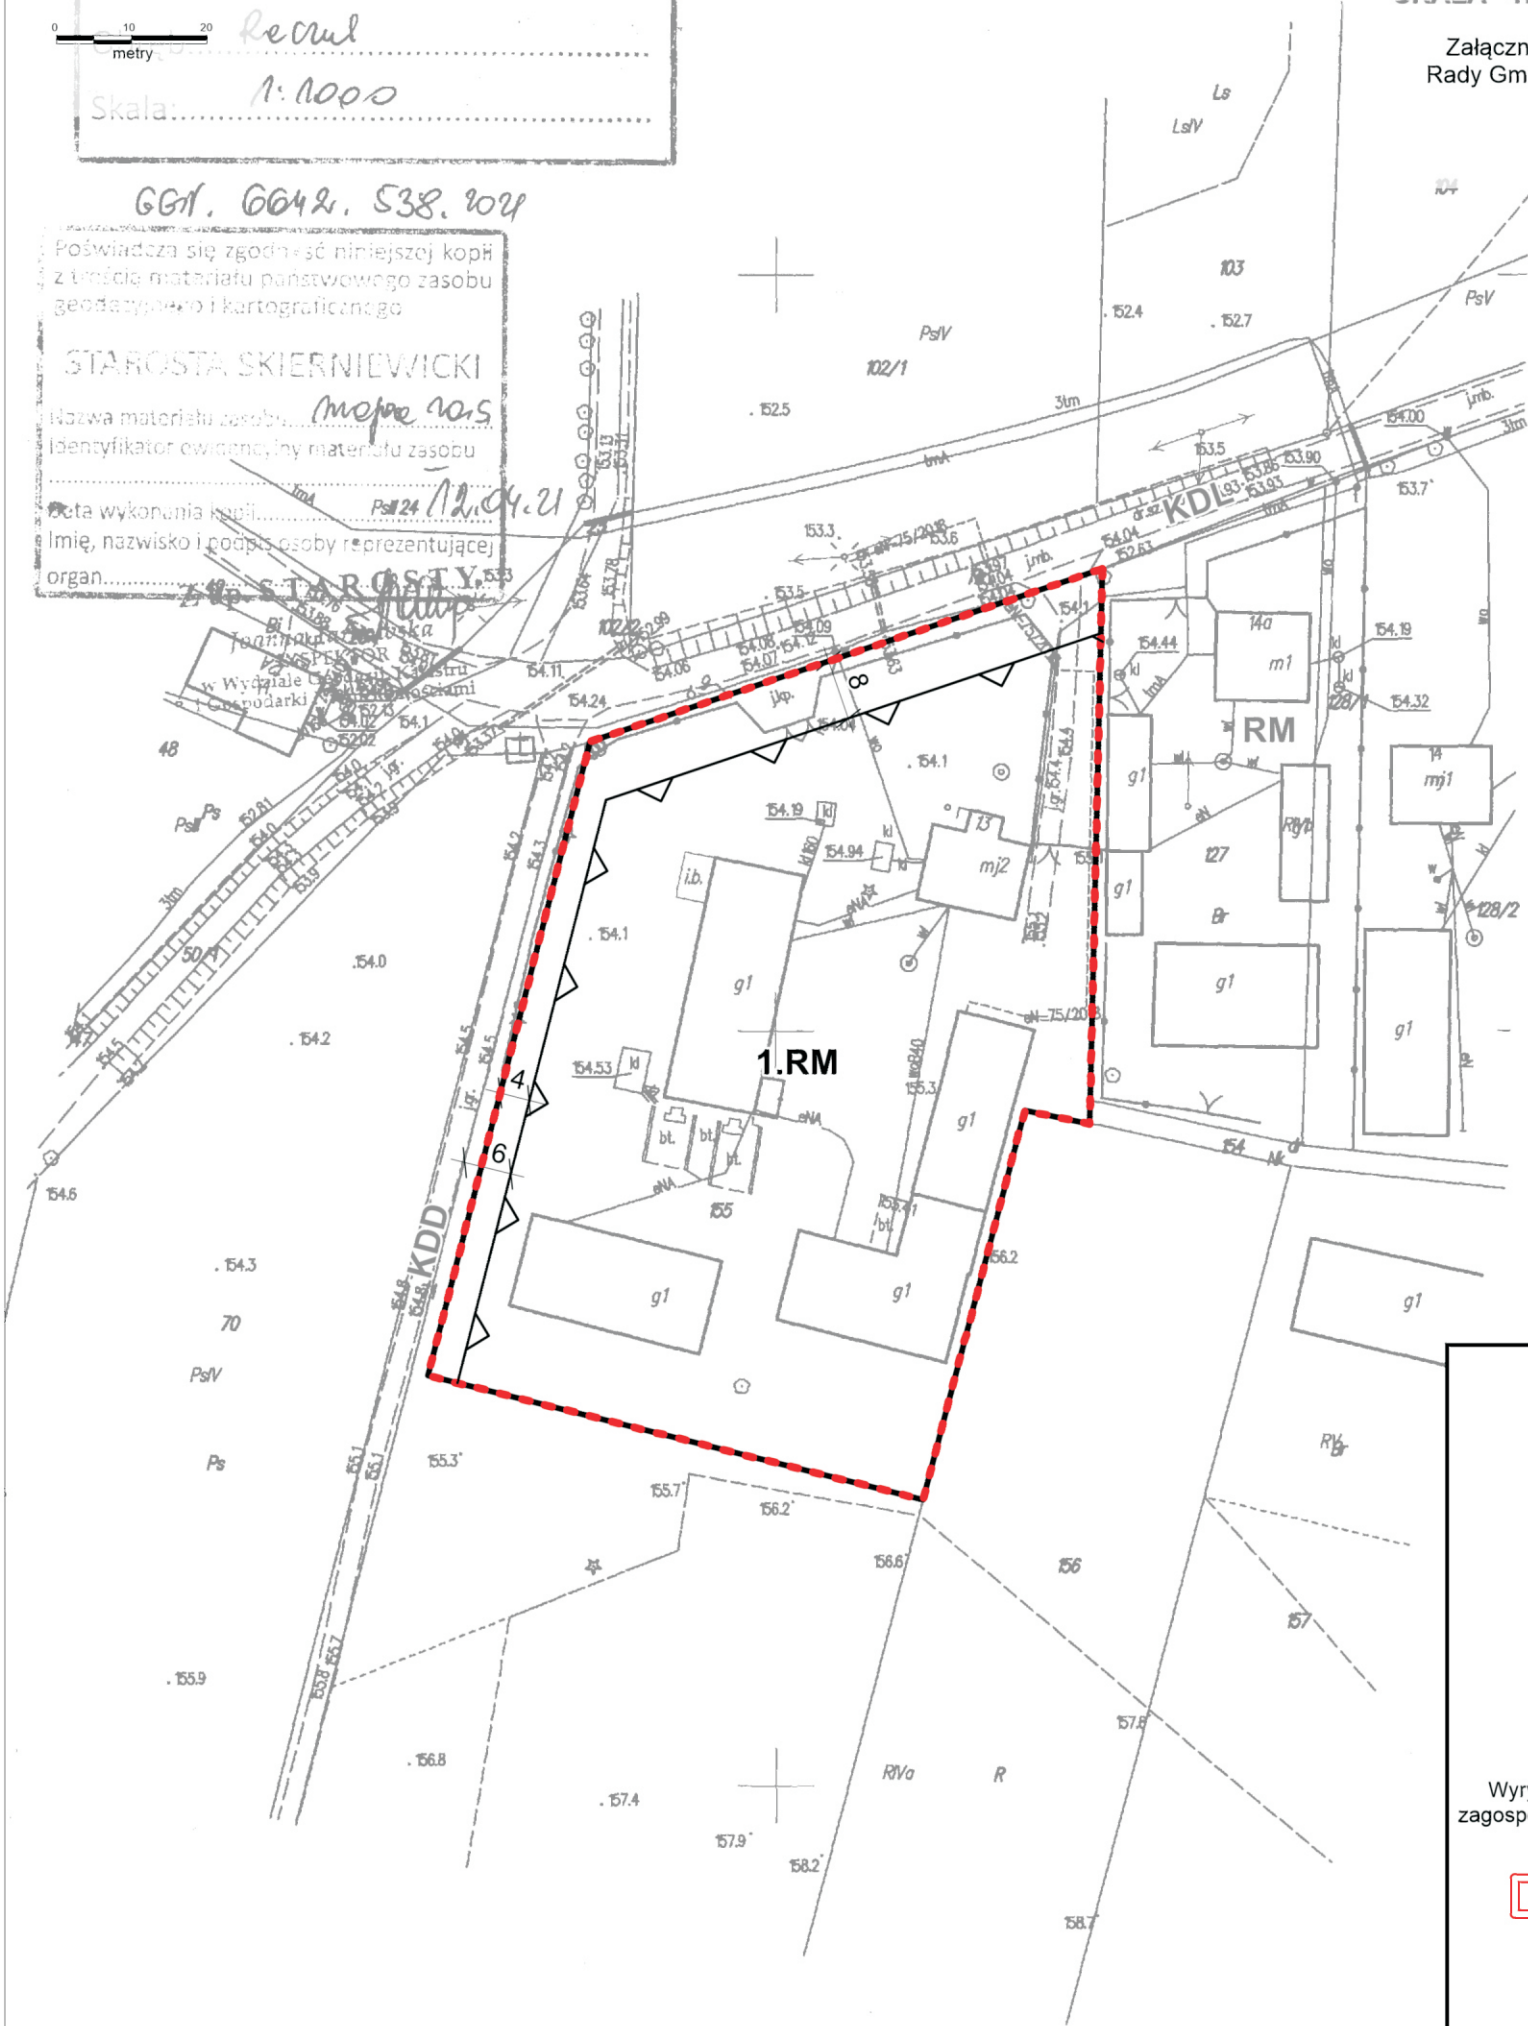

Wyrys ze studium uwarunkowań i kierunków zagospodarowania przestrzennego gminy Głuchów
Skala 1 : 10 000

Obszar objęty zmianą planu

- tereny zabudowy zagrodowej w gospodarstwach rolnych
- M2 - hodowlanych i ogrodnich, oraz tereny zabudowy zagrodowej i jednorodzinnej
- R2 - obszary kompleksów gleb z możliwością zabudowy
- strefy ochrony stanowisk archeologicznych
- KD-G - drogi gminne (lokalne i dojazdowe)

- OZNACZENIA OBOWIĄZUJĄCE:
- Granica obszaru objętego zmianą planu
- Linie rozgraniczające tereny o różnym przeznaczeniu lub różnych zasadach zagospodarowania
- Linie zabudowy nieprzekraczalne
- Tereny zabudowy zagrodowej
- Oznaczenia odległości w zagospodarowaniu terenu

- OZNACZENIA INFORMACYJNE DITYCZĄCE TERENÓW SĄSIEDNICH:
- Tereny zabudowy zagrodowej
- Istniejąca droga publiczna (powiatowa 1320E) klasy L
- Istniejąca droga publiczna (gminna) klasy D

ORGAN SPORZĄDZAJĄCY:	Wójt Gminy Głuchów
NAZWA OPRACOWANIA:	ZMIANA MIEJSCOWEGO PLANU ZAGOSPODAROWANIA PRZESTRZENNEGO GMINY GŁUCHÓW
OBZAR OPRACOWANIA:	Fragment wsi Reczul - uchw. o przyst. nr XXIX/186/2021
ETAP OPRACOWANIA:	Uchwalenie
OPRACOWANIE:	WPPHU "MUR" Zbigniew Murawski
GŁÓWNY PROJEKTANT:	mgr inż. arch. Ewa Murawska
OPRACOWANIA GRAFICZNE:	mgr inż. Zbigniew Murawski
DATA:	Sierpień 2022 r.
SKALA:	1:1000