


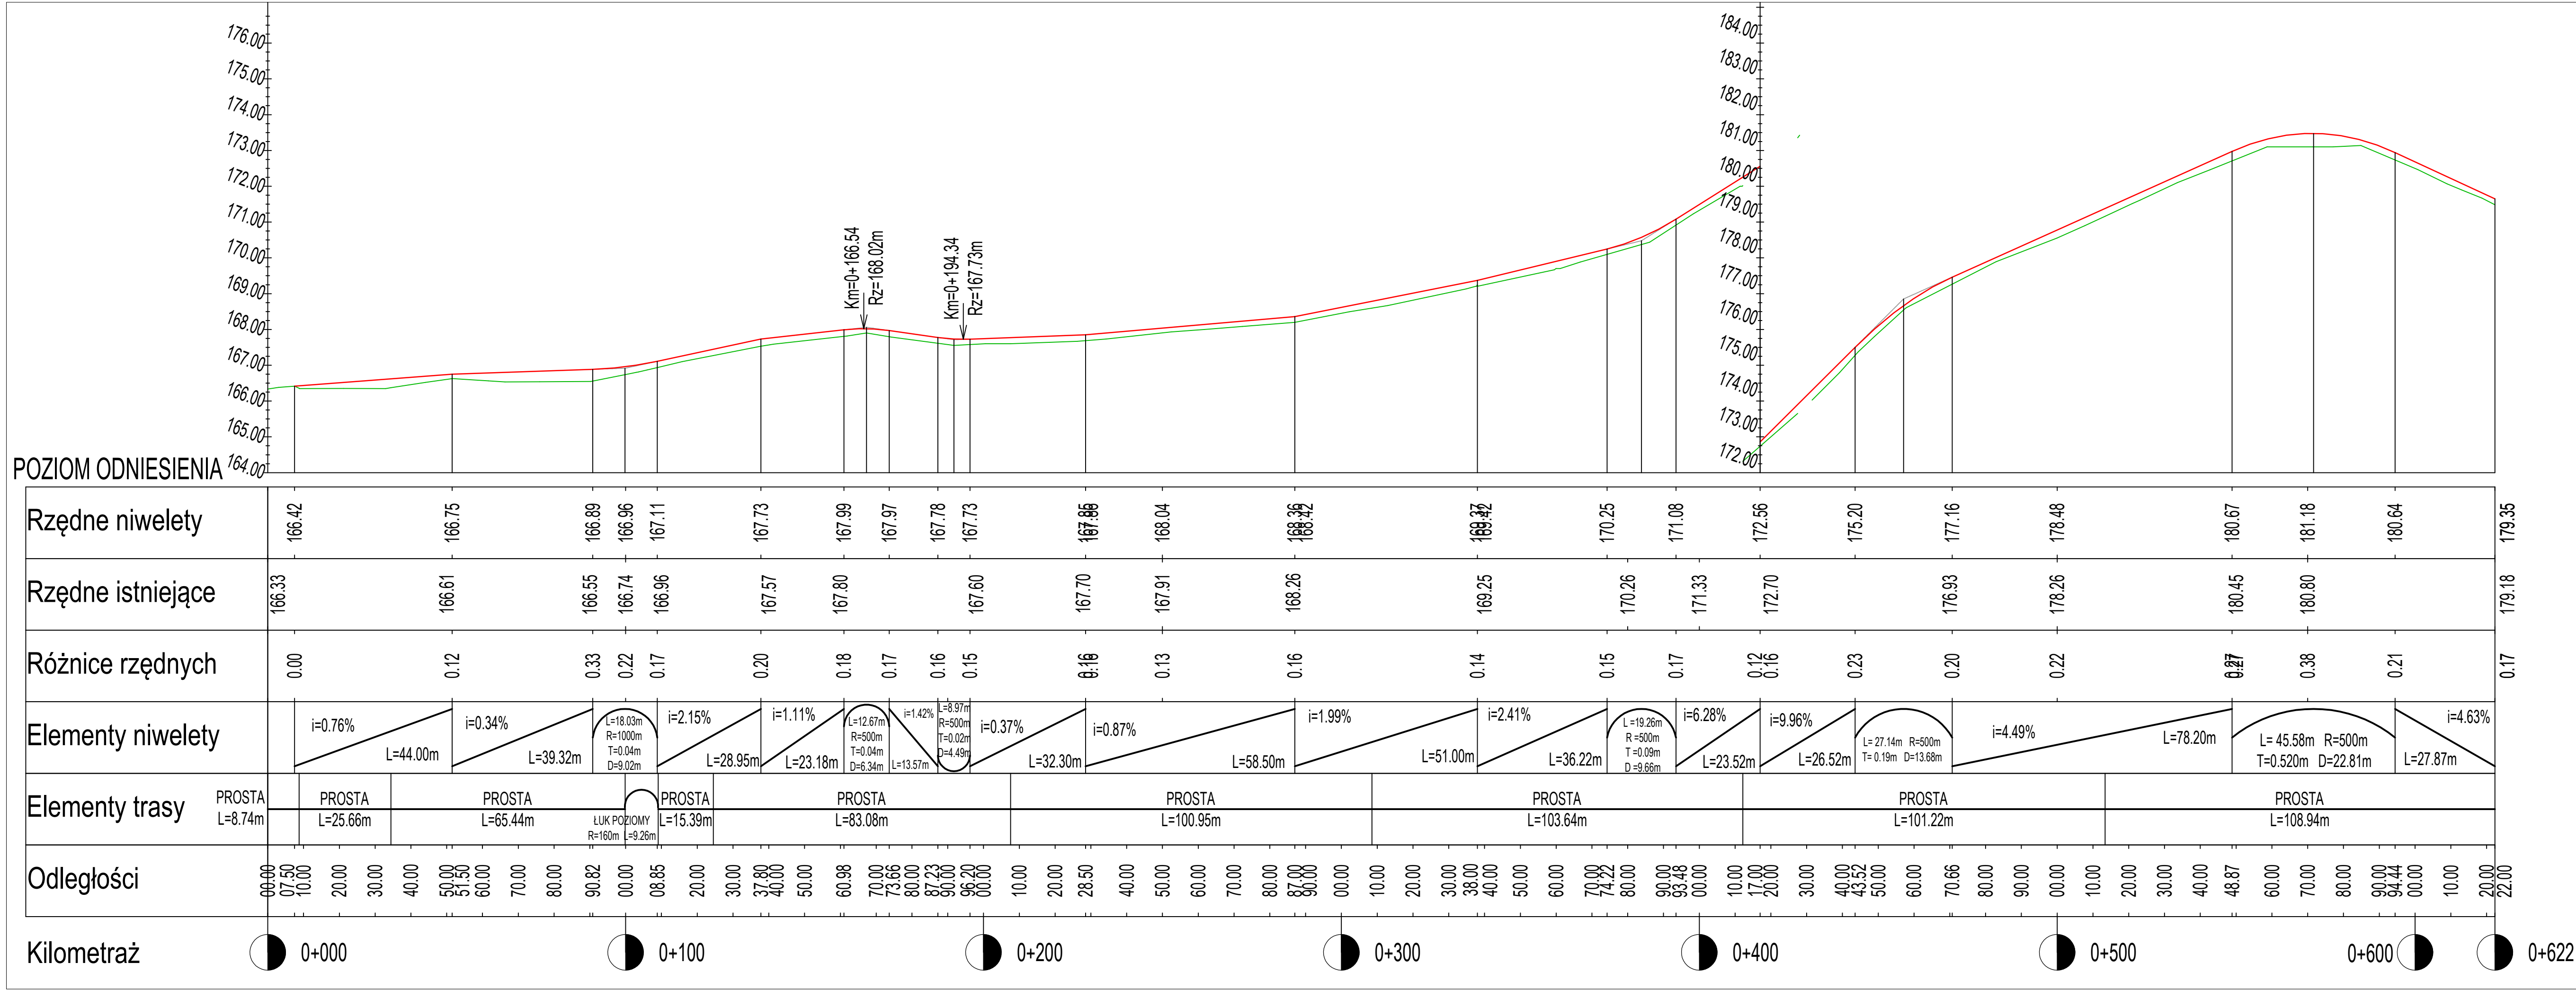

Nazwa opracowania:		PROJEKT BUDOWLANY		
		Marcin Szewczyk ul. Iwaskiewicz 4/2 96-100 Skierniewice		
		Inwestor: Gmina Głuchów Al. Klonowa 5 96-130 Głuchów		
Nazwa obiektu:		Przebudowa drogi w m. Kochanów		Stadium: P.B.
Adres inwestycji		m. Kochanów gm. Głuchów pow. skierniewicki woj. łódzkie działki ewid. nr 209 obr. Kochanów		
Tytuł rysunku:		Profil podłużny		
Funkcja				
Imię i nazwisko				
Podpis				
BRANŻA DROGOWA				
Projektował:		mgr inż. Marcin Szewczyk upr. bud. nr LOD/2128/POOD/13 do projektowania bez ograniczeń w specjalności drogowej upr. bud nr LOD/2608/OW/OCD/15 do kierowania robotami budowlanymi bez ograniczeń w specjalności inżynierii drogowej		Nr rys. 3
Data:		lipiec 2019 r.		
Skala:		1:100/1000		