


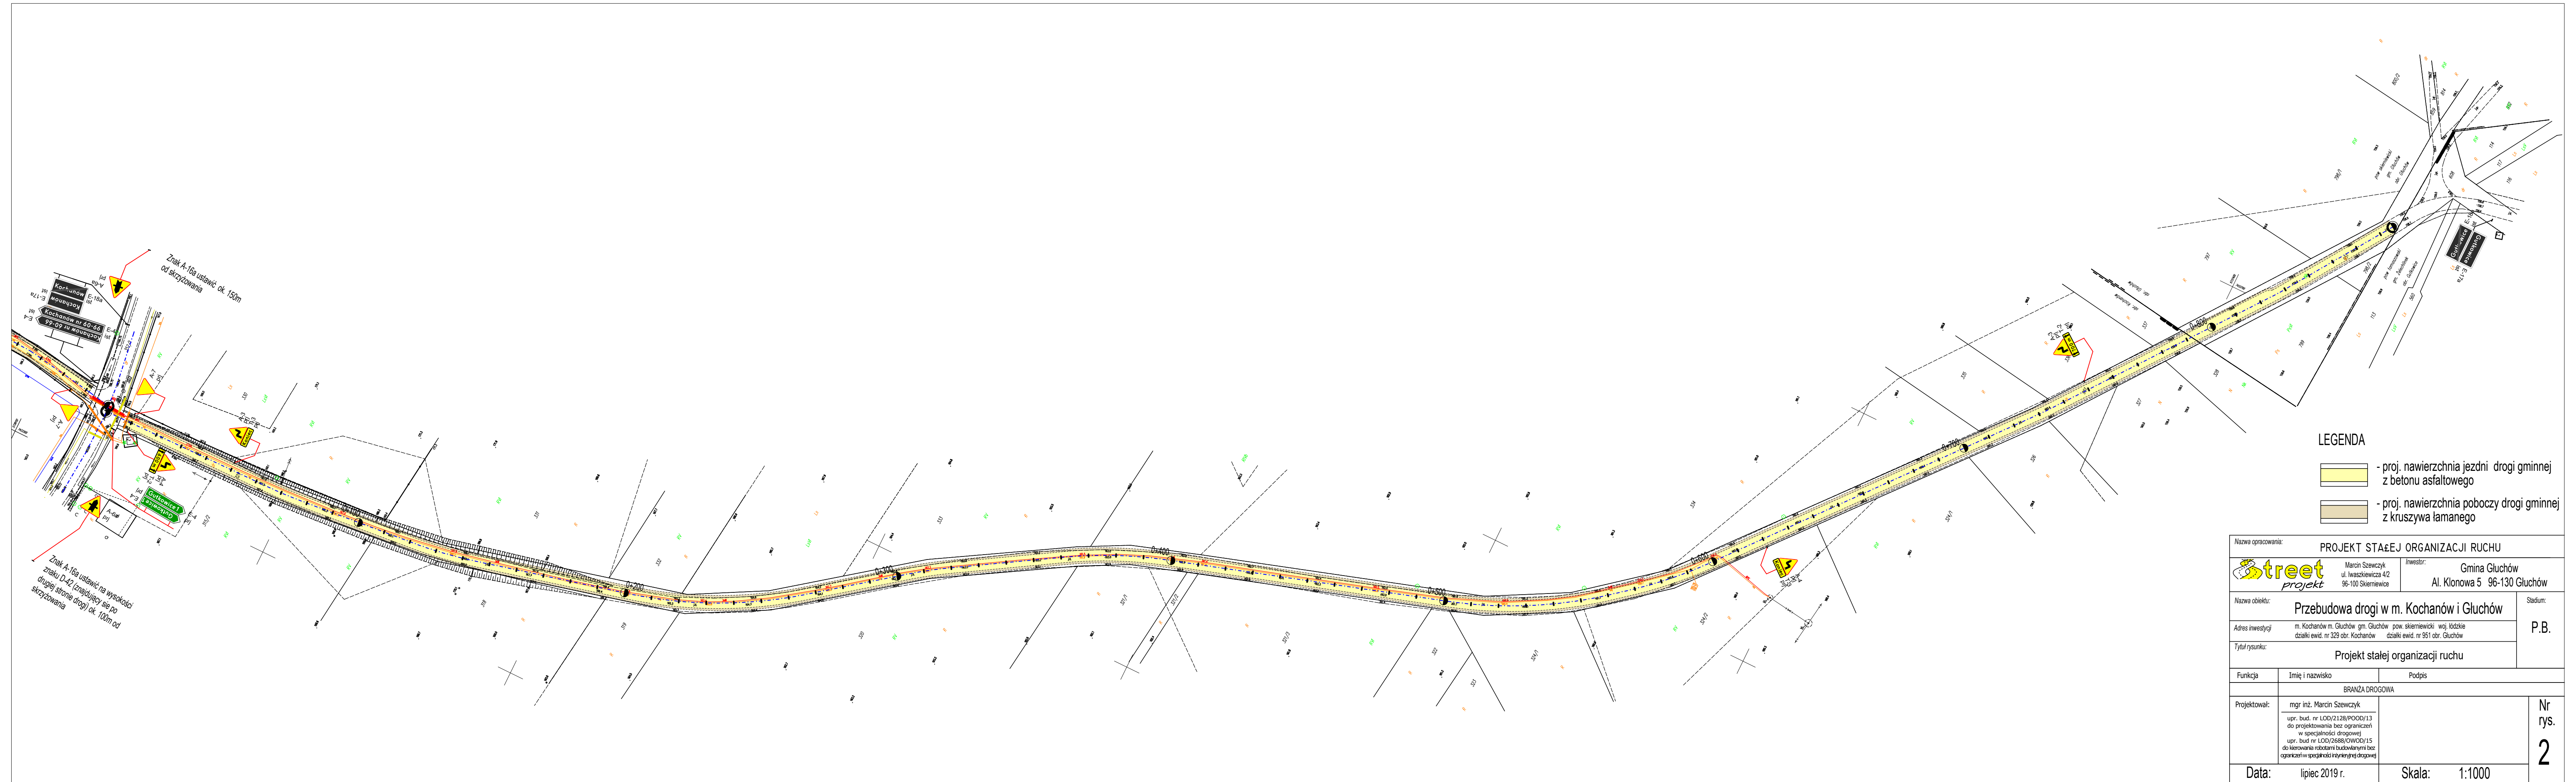

- LEGENDA
- proj. nawierzchnia jezdni drogi gminnej z betonu asfaltowego
 - proj. nawierzchnia poboczy drogi gminnej z kruszywa łamanego

Nazwa opracowania:		PROJEKT STAŁEJ ORGANIZACJI RUCHU	
	Marcin Szwedczyk ul. Iwaszkiewicza 4/2 96-100 Skierniewice		Inwestor: Gmina Głuchów Al. Kłonica 5 96-130 Głuchów
Nazwa obiektu:		Przebudowa drogi w m. m. Kochanów i Głuchów	
Adres inwestycji:		m. Kochanów m. Głuchów gm. Głuchów pow. skierniewski woj. łódzkie działki ewid. nr 323 obr. Kochanów działki ewid. nr 951 obr. Głuchów	
Tytuł rysunku:		Projekt stałej organizacji ruchu	
Funkcja:		Imię i nazwisko Podpis	
		BRANŻA DROGOWA	
Projektował:		mgr inż. Marcin Szwedczyk	
		uzw. bud. nr LGO/21128/P000/13 do projektowania bez ograniczeń w specjalności drogowej uzw. bud. nr LGO-2668/RW000/15 do kierowania robotami budowlanymi bez ograniczeń w specjalności wyznaczonej drogowej	
Data:	lipiec 2019 r.		Skala: 1:1000
		Nr rys.:	
		2	