



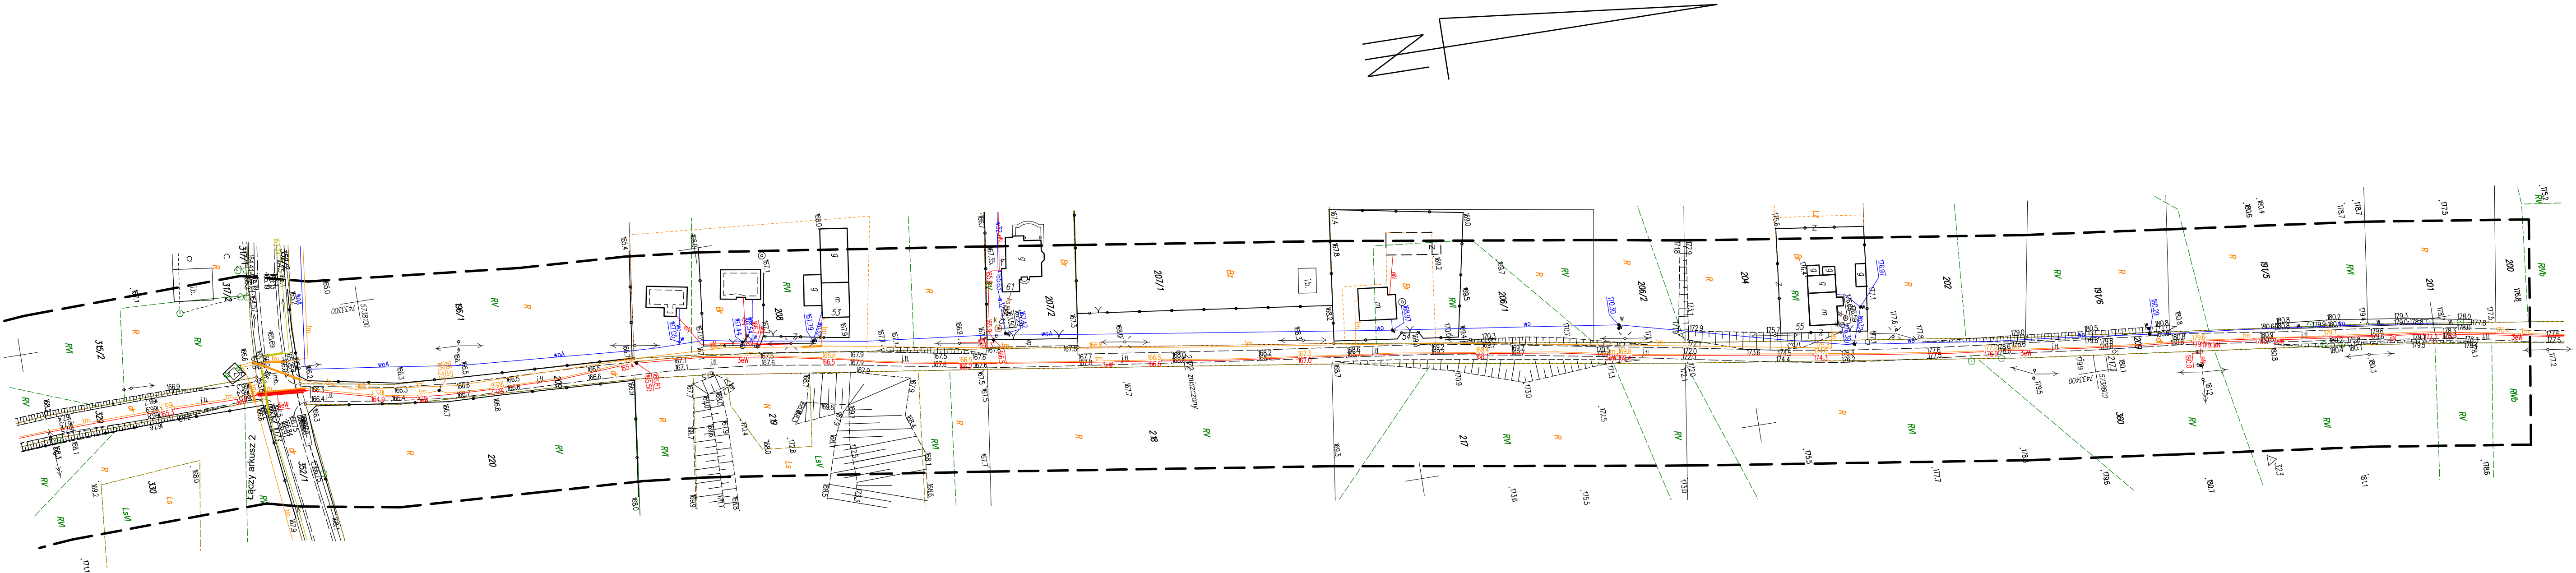

SZKIC LOKALIZACJI

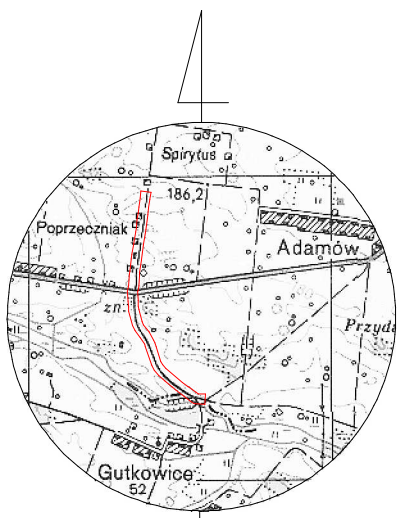

N
SKALA 1:50000

MAPA SYTUACYJNO-WYSOKOŚCIOWA
DO CELÓW PROJEKTOWYCH

W SKALI 1: 1000
ARKUSZ 1 z 2

Województwo: łódzkie
Powiat: skierniewicki
Jedn. ewid.: 101502_2 Głuchów
Obręb: 101502_2.0008 Kochanów
Działka: nr 209

Układ odniesienia:
sytuacyjny - „2000”
wysokościowy - Kronsztadt „60”

PRZEDSTAWIONA SYTUACJA JEST ZGODNA ZE STANEM FAKTYCZNYM
NA GRUNCIE NA DZIEŃ 05.04.2019r.

NIE WYKLUCZA SIĘ ISTNIENIA W TERENIE INNYCH NIE WYKAZANYCH
NA NINIEJSZEJ MAPIE URZĄDZEŃ PODZIEMNYCH, KTÓRE NIE BYŁY
ZGŁOSZONE DO INWENTARYZACJI LUB O KTÓRYCH BRAK JEST
INFORMACJI W INSTYTUCJACH BRANŻOWYCH.

AKTUALIZACJĘ NINIEJSZEJ MAPY W ZAKRESIE OPRACOWANIA WYKONAŁA FIRMA:



UWAGA – Granice działek o numerach 191/5, 191/6, 196/1, 206/1, 207/1, 207/2, 209, 220, 315/2, 317/1, 317/2, 329, 330 oraz 352/2 w obrębie Kochanów zostały określone z wymaganą dokładnością pomiaru. Pozostałe granice działek w zakresie opracowania mapy nie są ustalone. W wyniku postępowania rozgraniczeniowego, ustalenia lub wznowienia granic tych działek i ich powierzchnie mogą ulec zmianie. Mapa d/c projektowych została wykonana bez uiszczenia obciążeń służebnościami gruntowymi w zakresie jej opracowania.

Nr ewidencji zgłoszenia GGN.6640.1.80.2019

Skierniewice 19.04.2019r.

GEODETA UPRAWNIONY

Marek Klugiewicz
upr. nr 17772